


Notas:

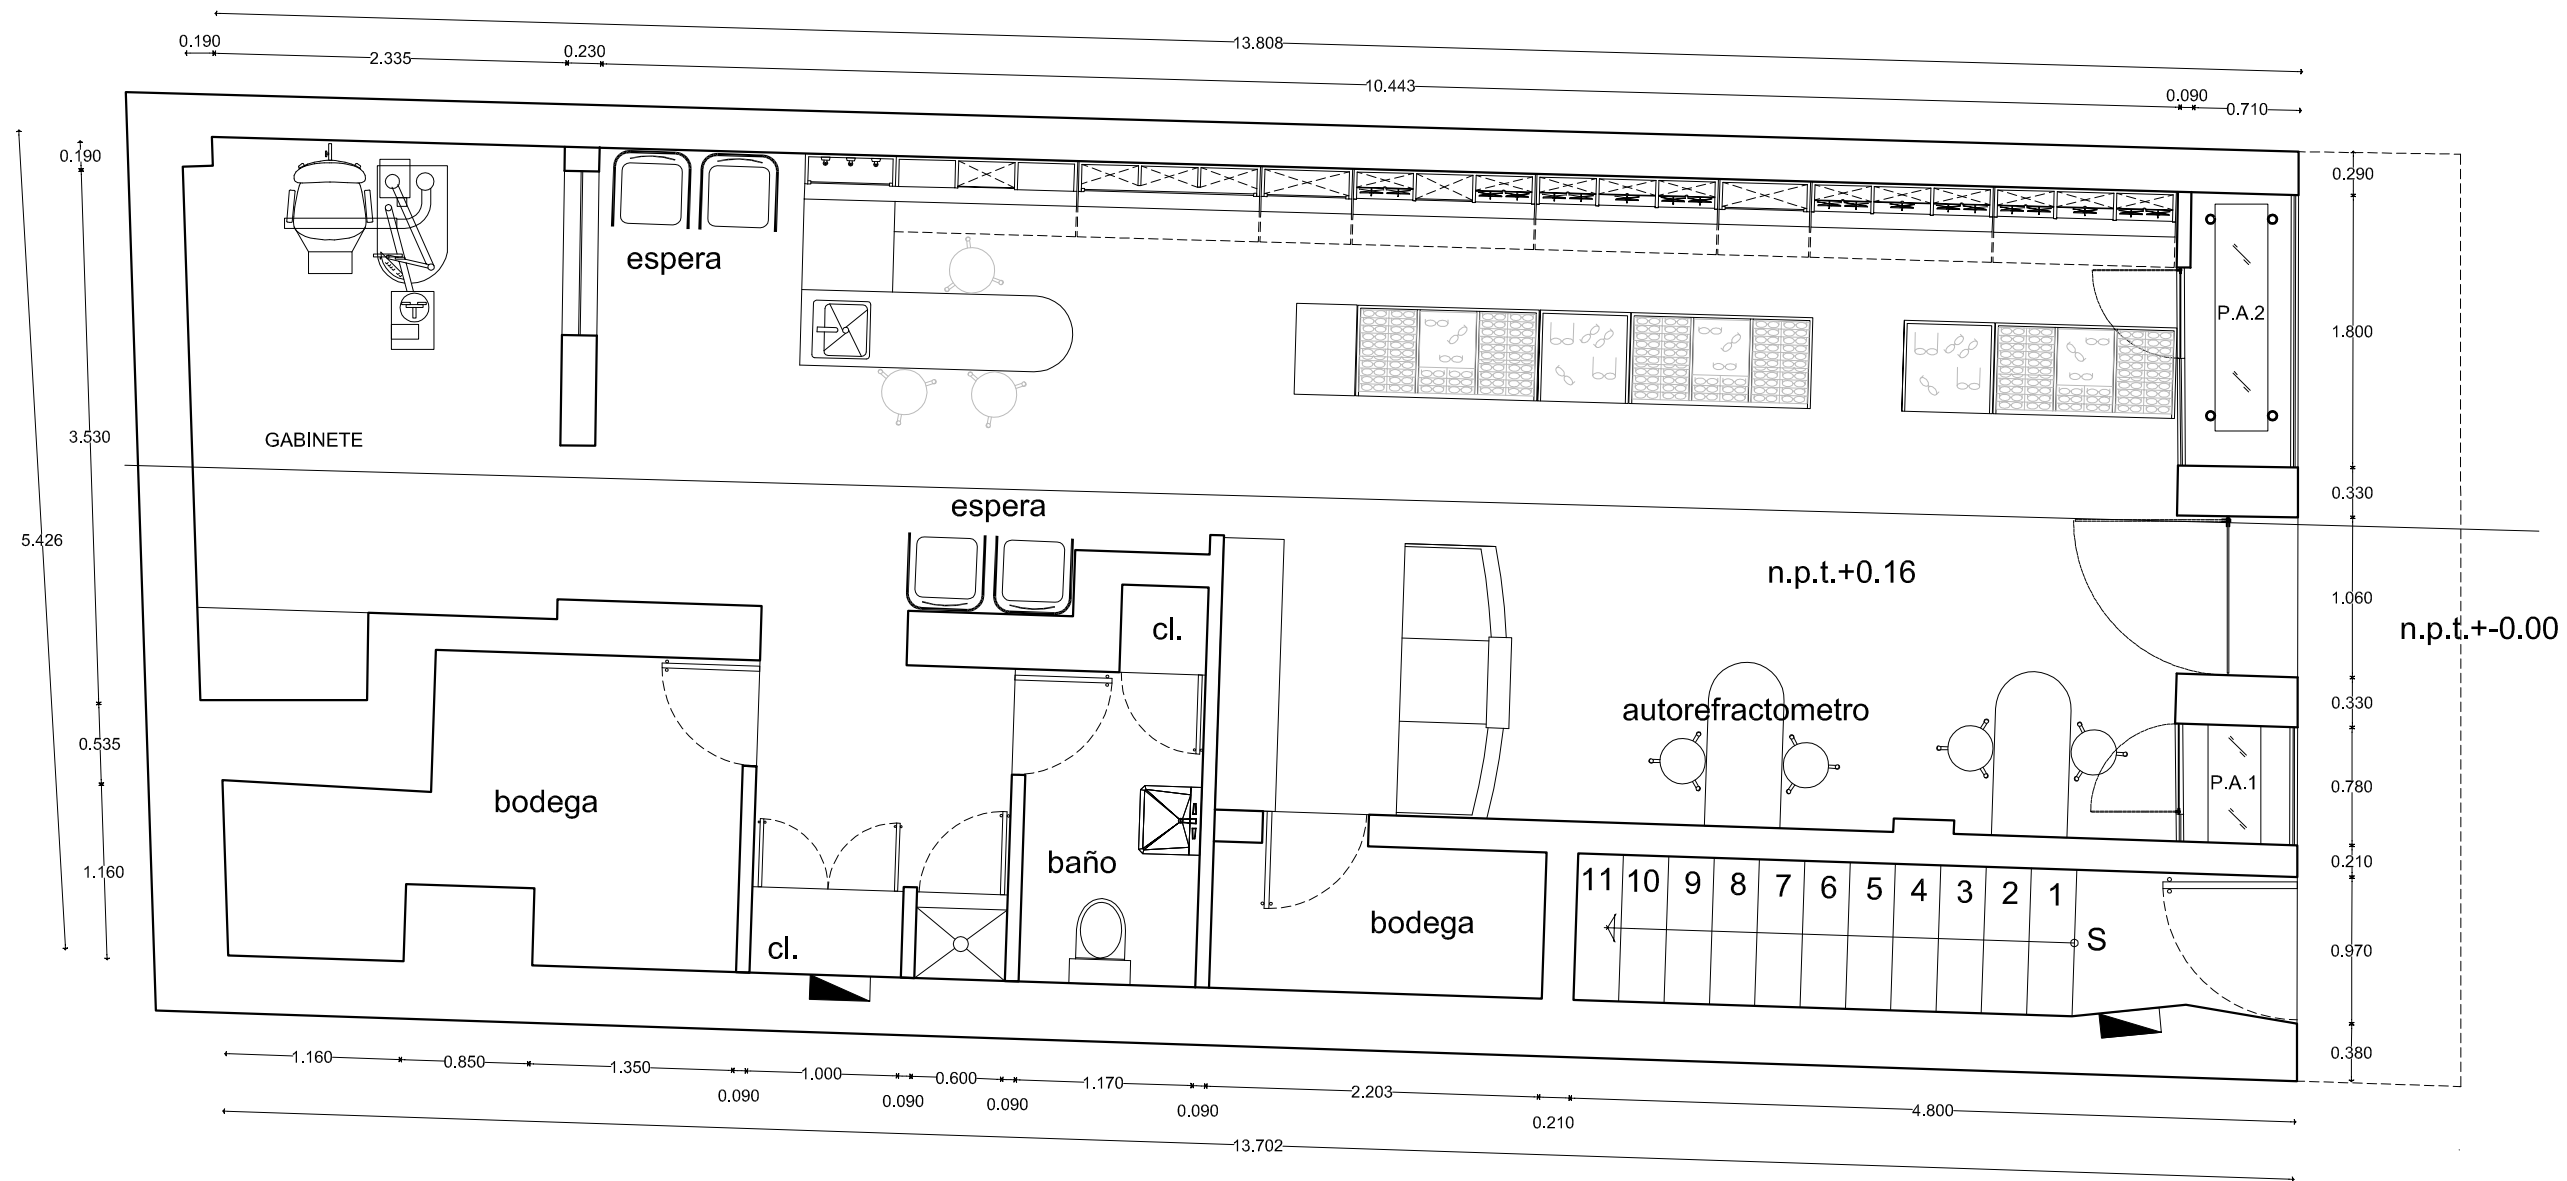

Proyecto:
**SUC 027 VILLAHERMOSA
 CENTRO**

Propietario:
 Ópticas Devlyn S. A. de C. V.

Ubicación:
 villahermosa tabasco

Plano:
arquitectónico

Contenido:
PLANTA BAJA

Levantamiento físico:

Área: 79.72 m²

Revisó:

Proyecto: Arq. Gerardo E Vazquez Lozano

Dibujó: arq. Alfredo Rivera

Clave:

Fecha: enero 2012

Arq-01

Escala: 1 : 50

Acot.: metros


Versión: -

Hoja: 01

remodelacion

MIGUEL DE CERVANTES SAAVEDRA NO. 31 COL. GRANADA
 MEXICO D. F. C. P. 11520 TELÉFONO : (01 55) 52 62 41 00
 E-MAIL : rxhuesca@devlyn.com.mx TELÉFONO : (01 55) 57 15 45 24
 gevazquez@devlyn.com.mx

Notas:

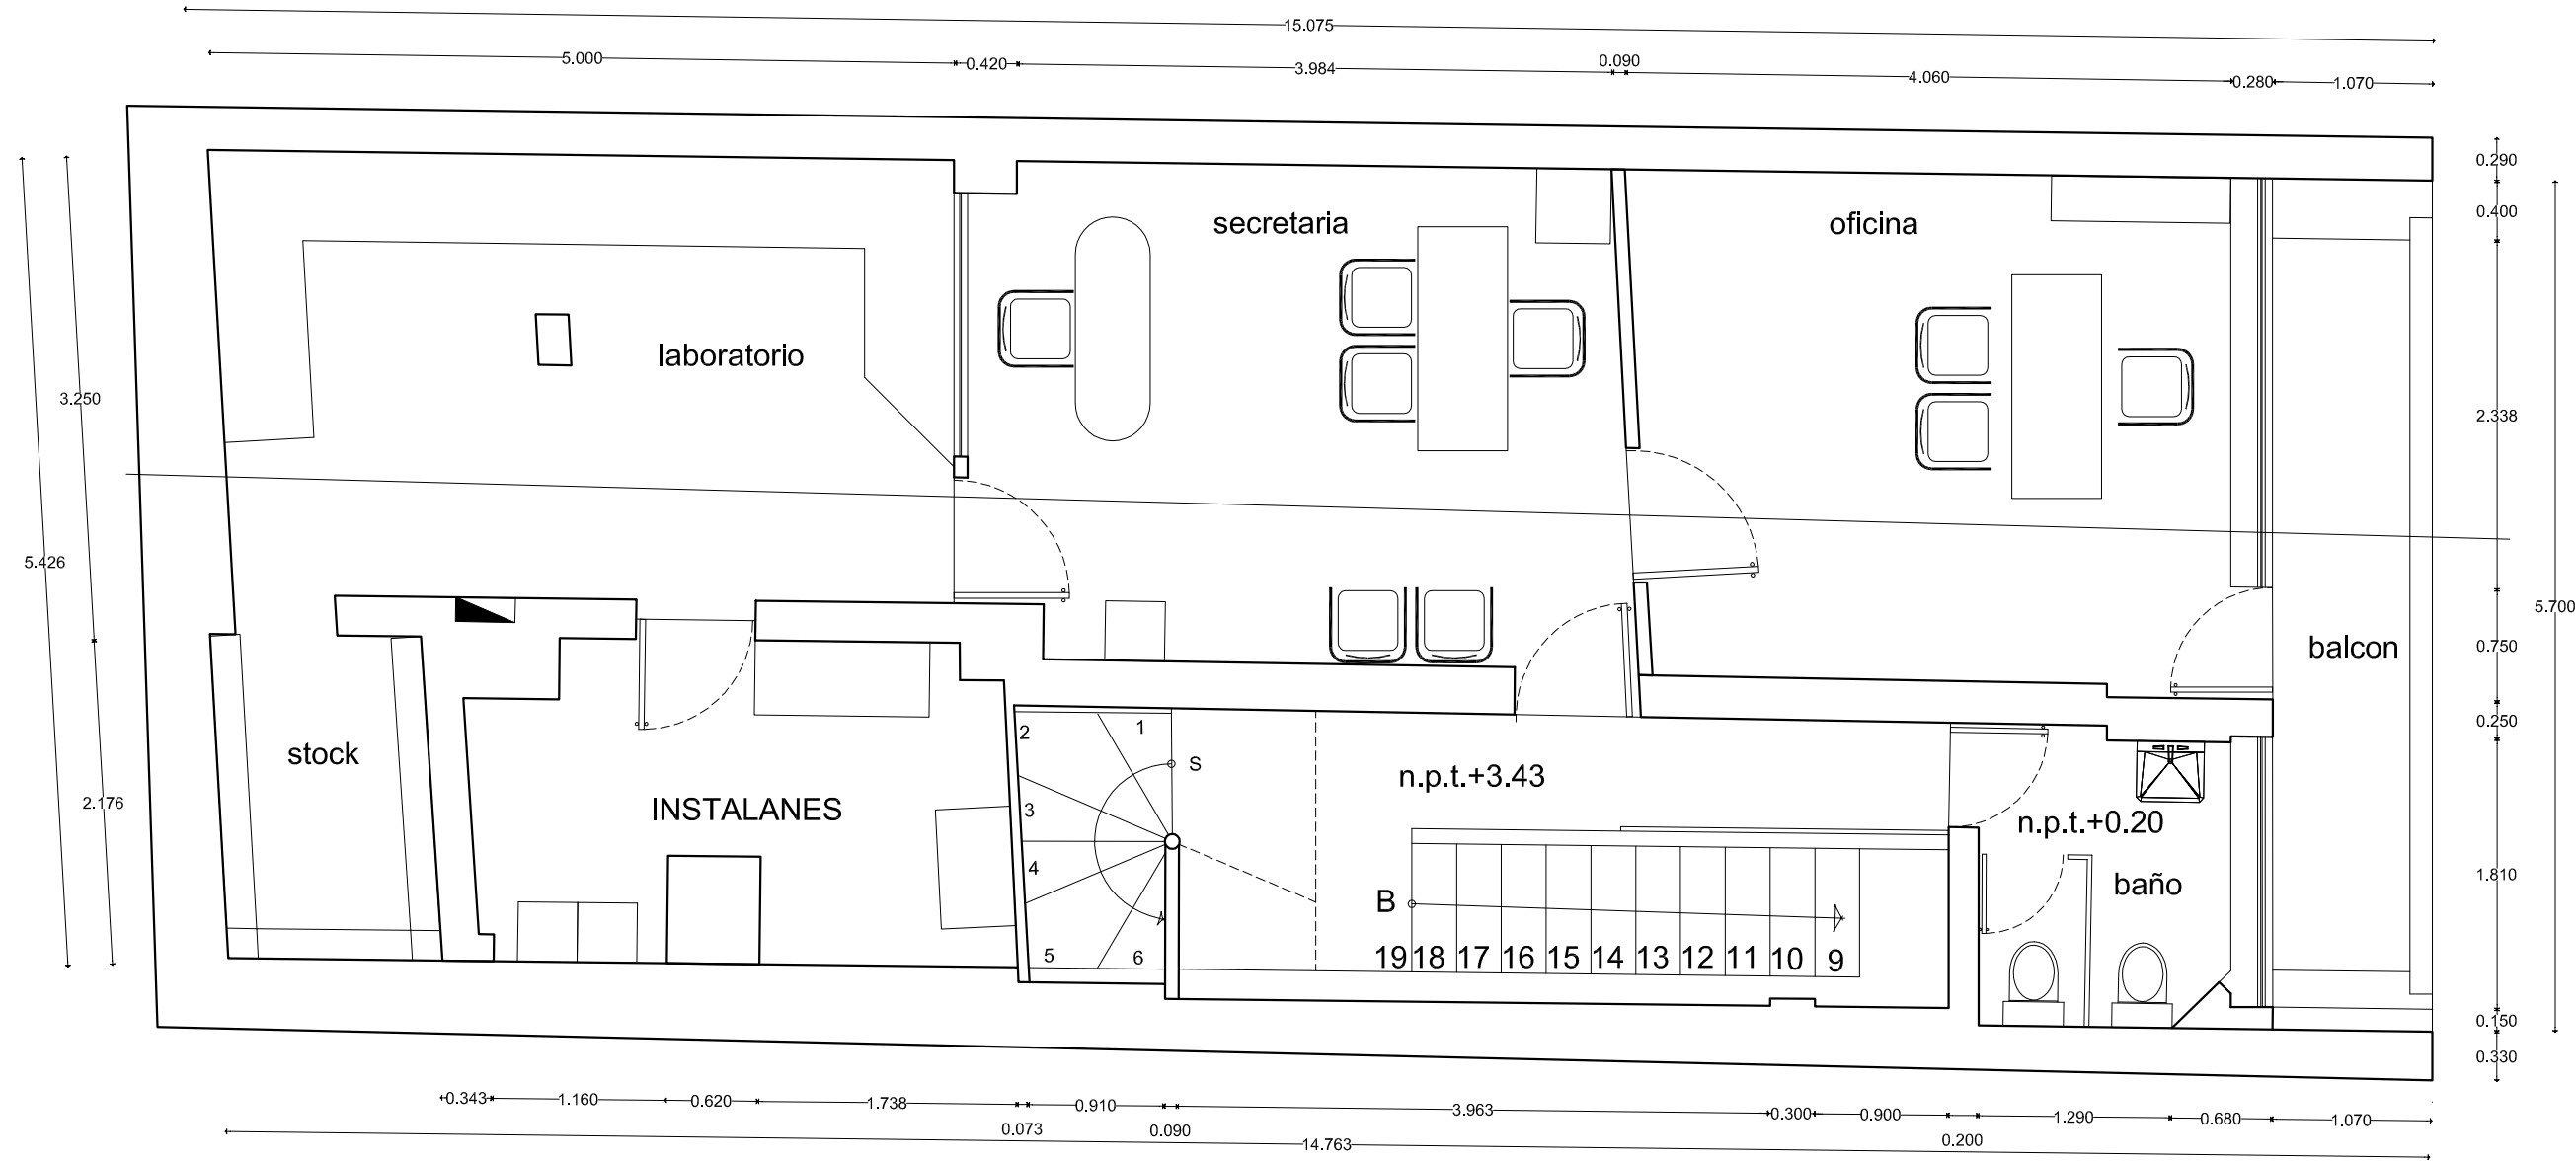

Proyecto:
**SUC 027 VILLAHERMOSA
 CENTRO**

Propietario:
 Ópticas Devlyn S. A. de C. V.

Ubicación:
 villahermosa tabasco

Plano:
arquitectónico

Contenido:
PLANTA 1er NIVEL

Levantamiento físico:

Area: 85.88 m²

Revisó:

Proyecto: Arq. Gerardo E Vazquez Lozano

Dibujó: arq. Alfredo Rivera Clave: **Arq-02**


Fecha: enero 2012

Escala: 1 : 50 Acot.: metros

Versión: - Hoja: 01

remodelacion

Notas:

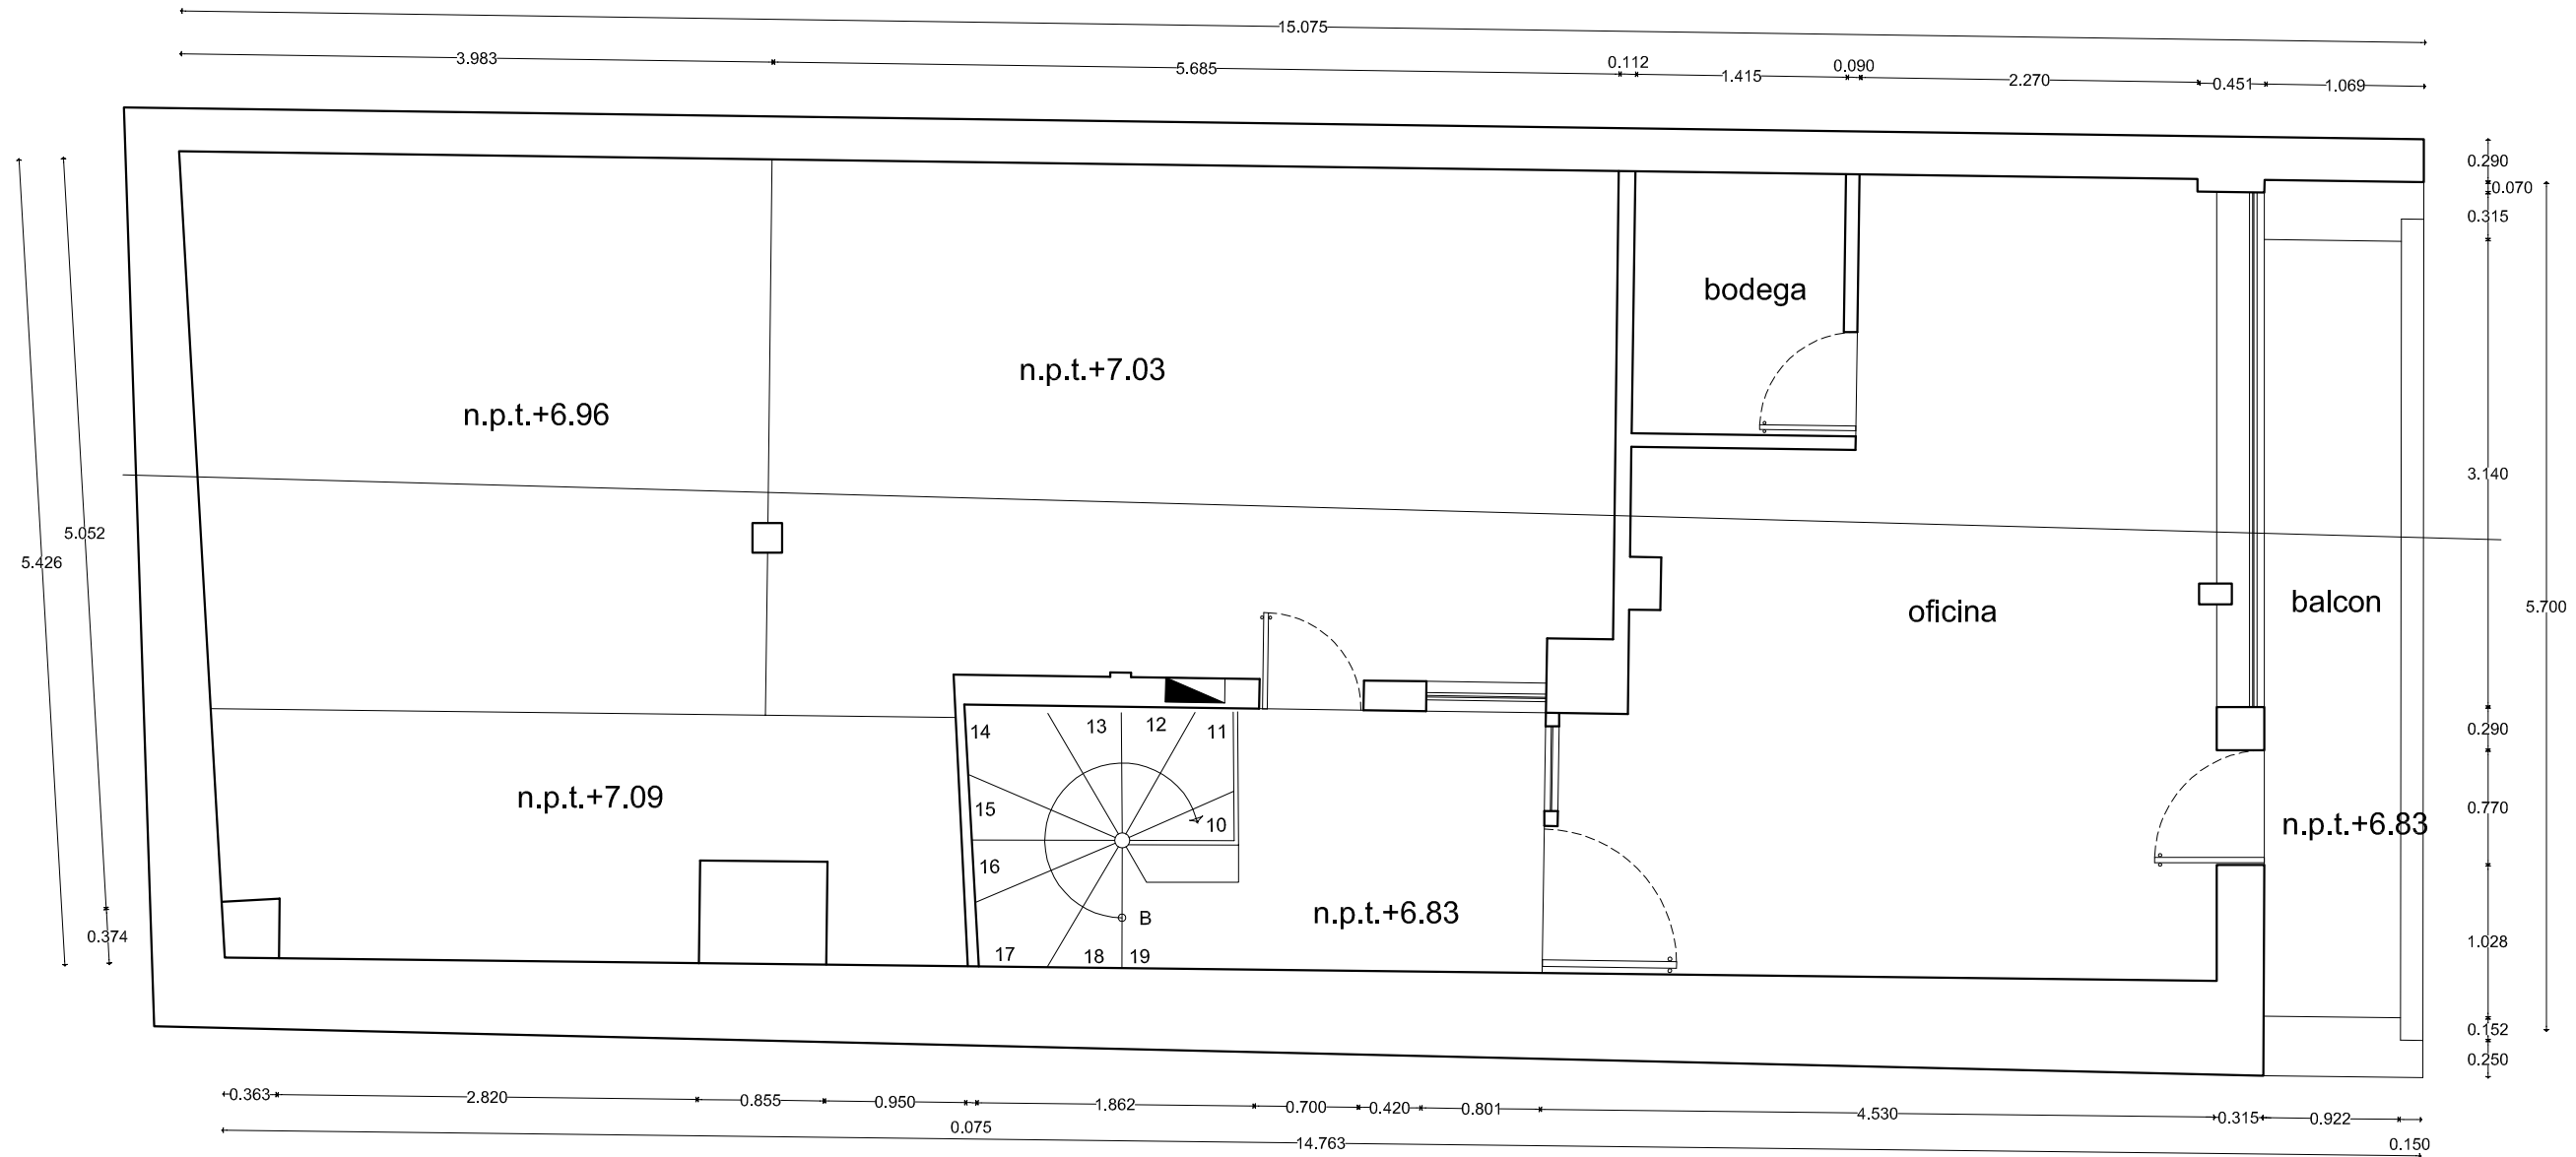

Proyecto:
SUC 027 VILLAHERMOSA CENTRO

Propietario:
 Ópticas Devlyn S. A. de C. V.

Ubicación:
 villahermosa tabasco

Plano:
arquitectónico

Contenido:
PLANTA 2do NIVEL

Levantamiento físico:

Area:
 86.03 m²

Revisó:

Proyecto:
 Arq. Gerardo E Vazquez Lozano

Dibujó:
 arq. Alfredo Rivera

Fecha:
 enero 2012


Escala:
 1 : 50

Version:
 -

Clave:
Arq-03

Acot.:
 metros

Hojas:
 01

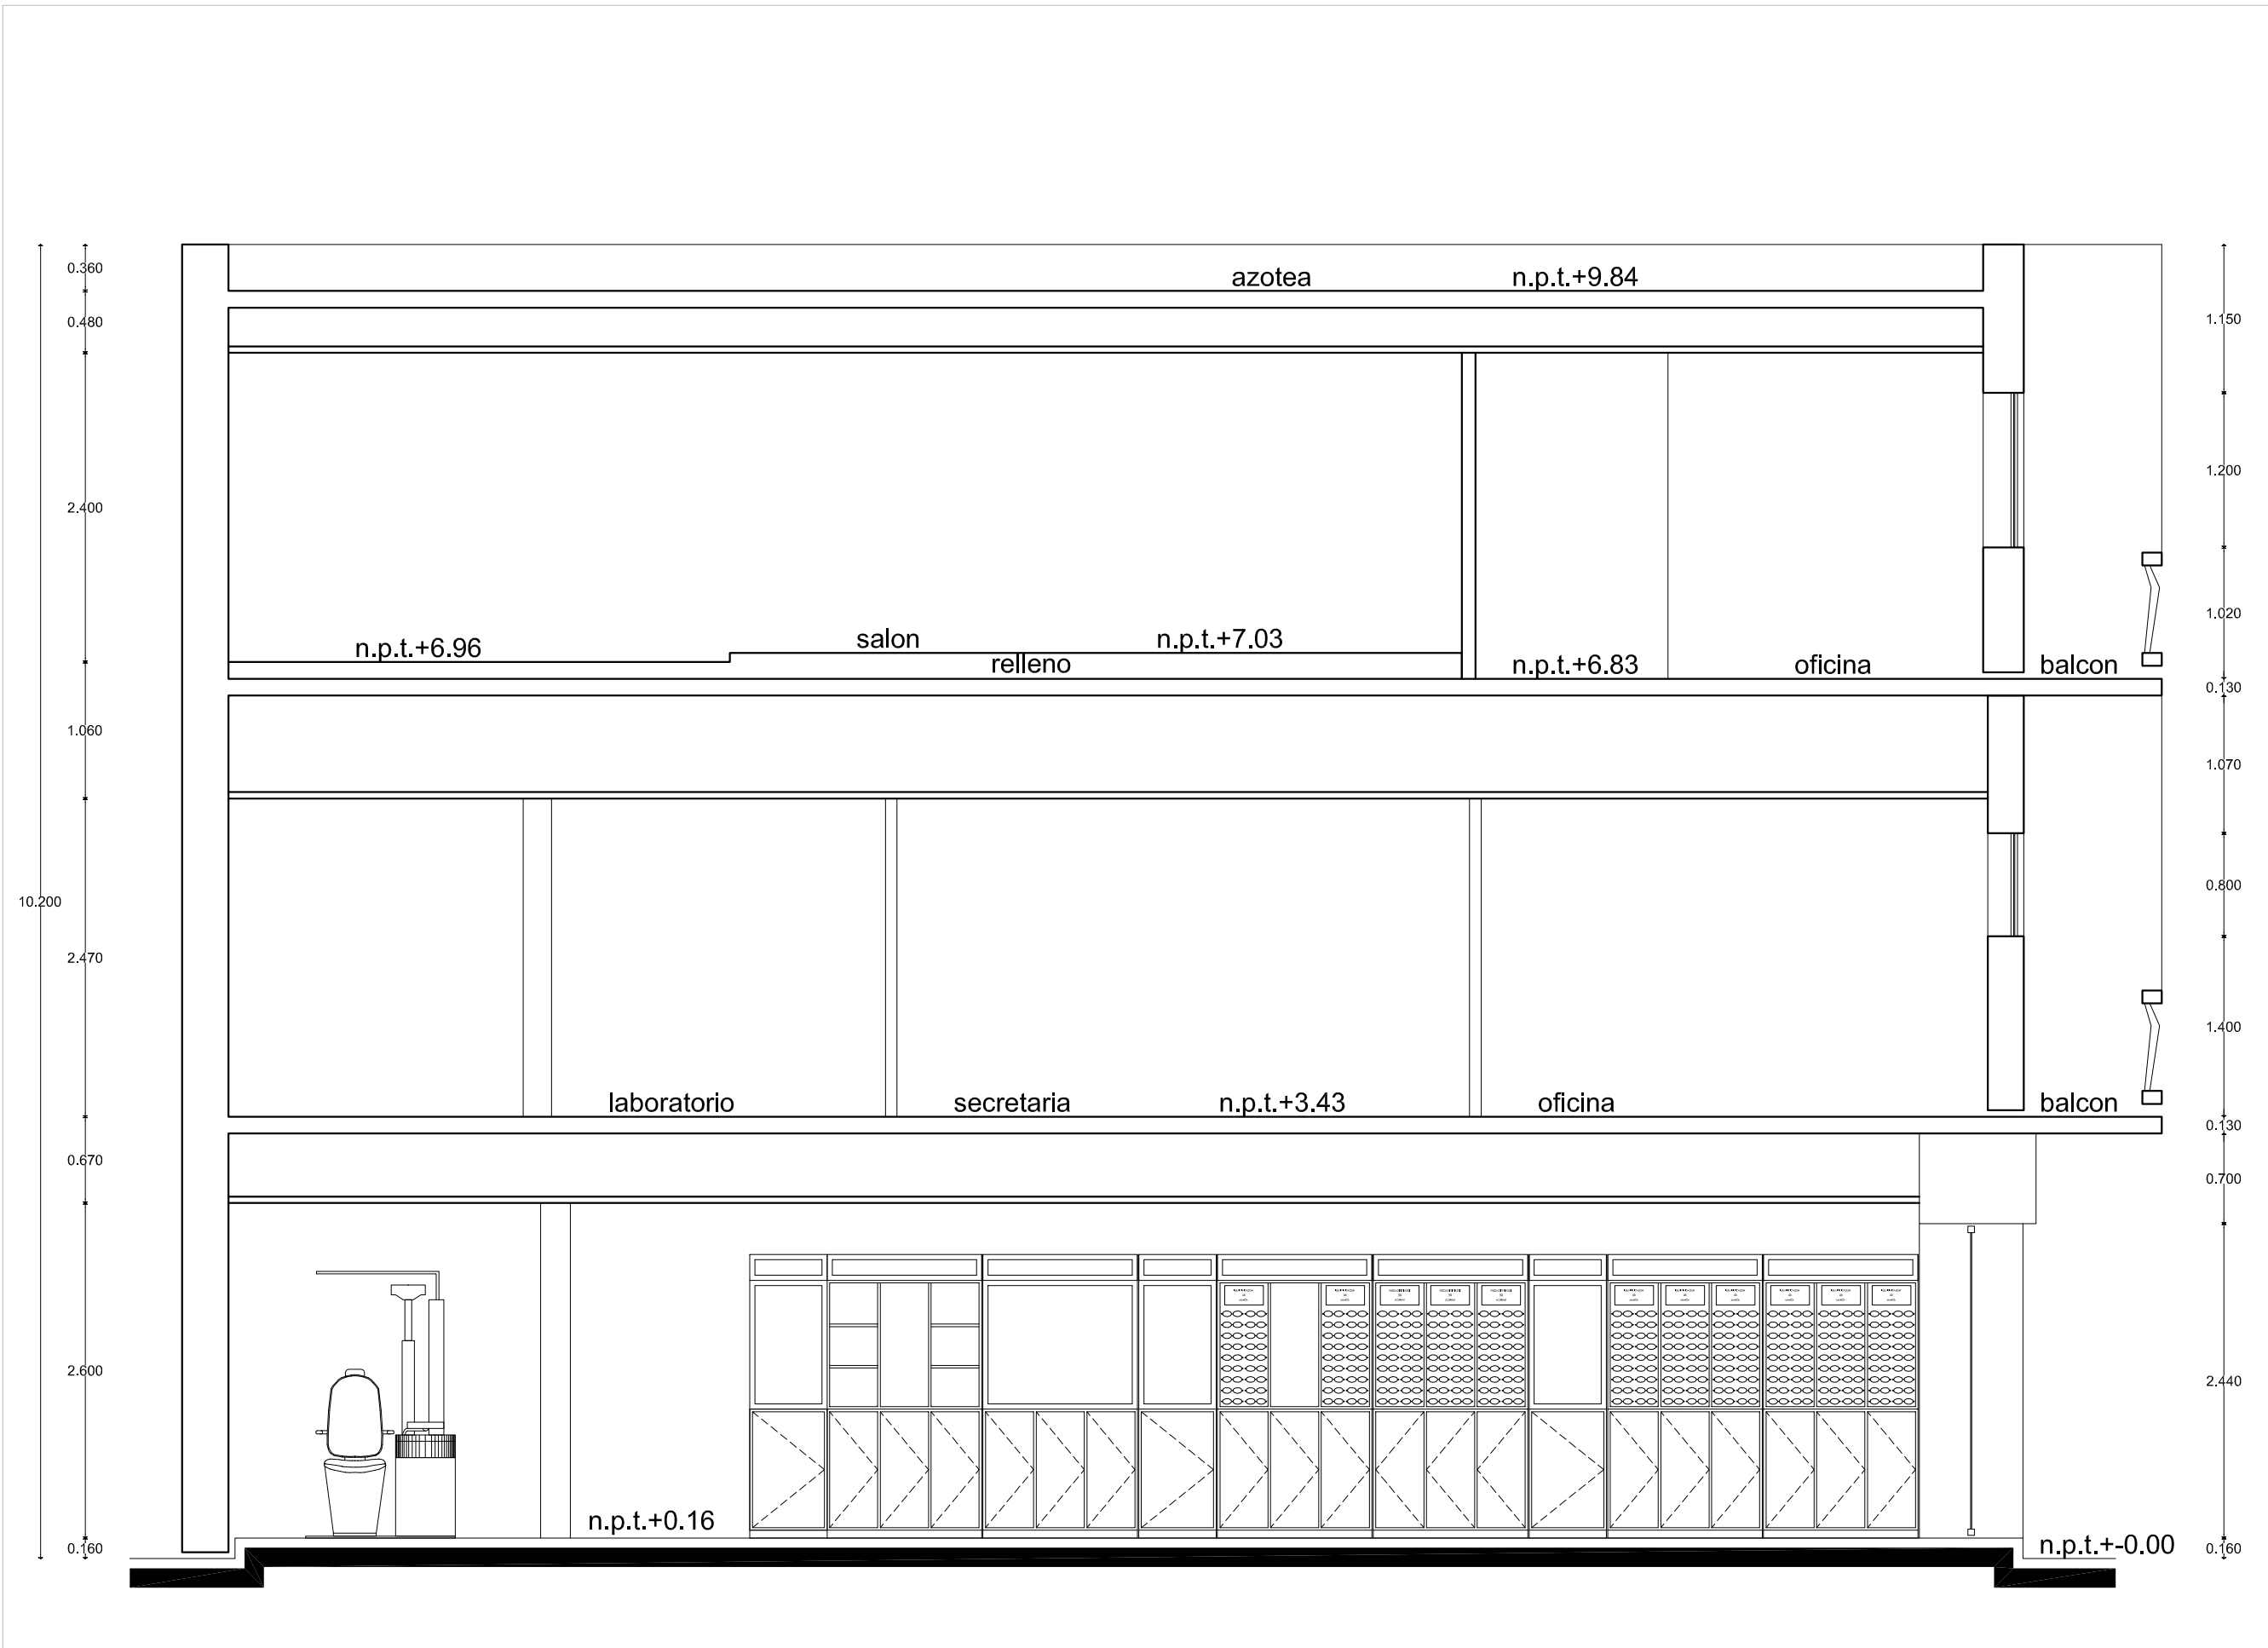

MIGUEL DE CERVANTES SAAVEDRA NO. 31 COL. GRANADA
 MEXICO D. F. C. P. 11520 TELÉFONO : (01 55) 52 62 41 00
 E-MAIL : rxhuesca@devlyn.com.mx TELÉFONO : (01 55) 57 15 45 24
 gevazquez@devlyn.com.mx

Notas:

Proyecto:
SUC 027 VILLAHERMOSA CENTRO

Propietario:
 Ópticas Devlyn S. A. de C. V.

Ubicación:
 villahermosa tabasco

Plano:
arquitectónico

Contenido:
CORTE

Levantamiento físico:
 Área:
 Revisó:

Proyecto: Arq. Gerardo E Vazquez Lozano

Dibujó: arq. Alfredo Rivera Clave: **Arq-05**

Fecha: enero 2012 Escala: 1 : 50 Acot.: metros

Versión: - Hoja: 01

remodelacion