

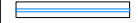
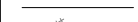





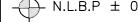

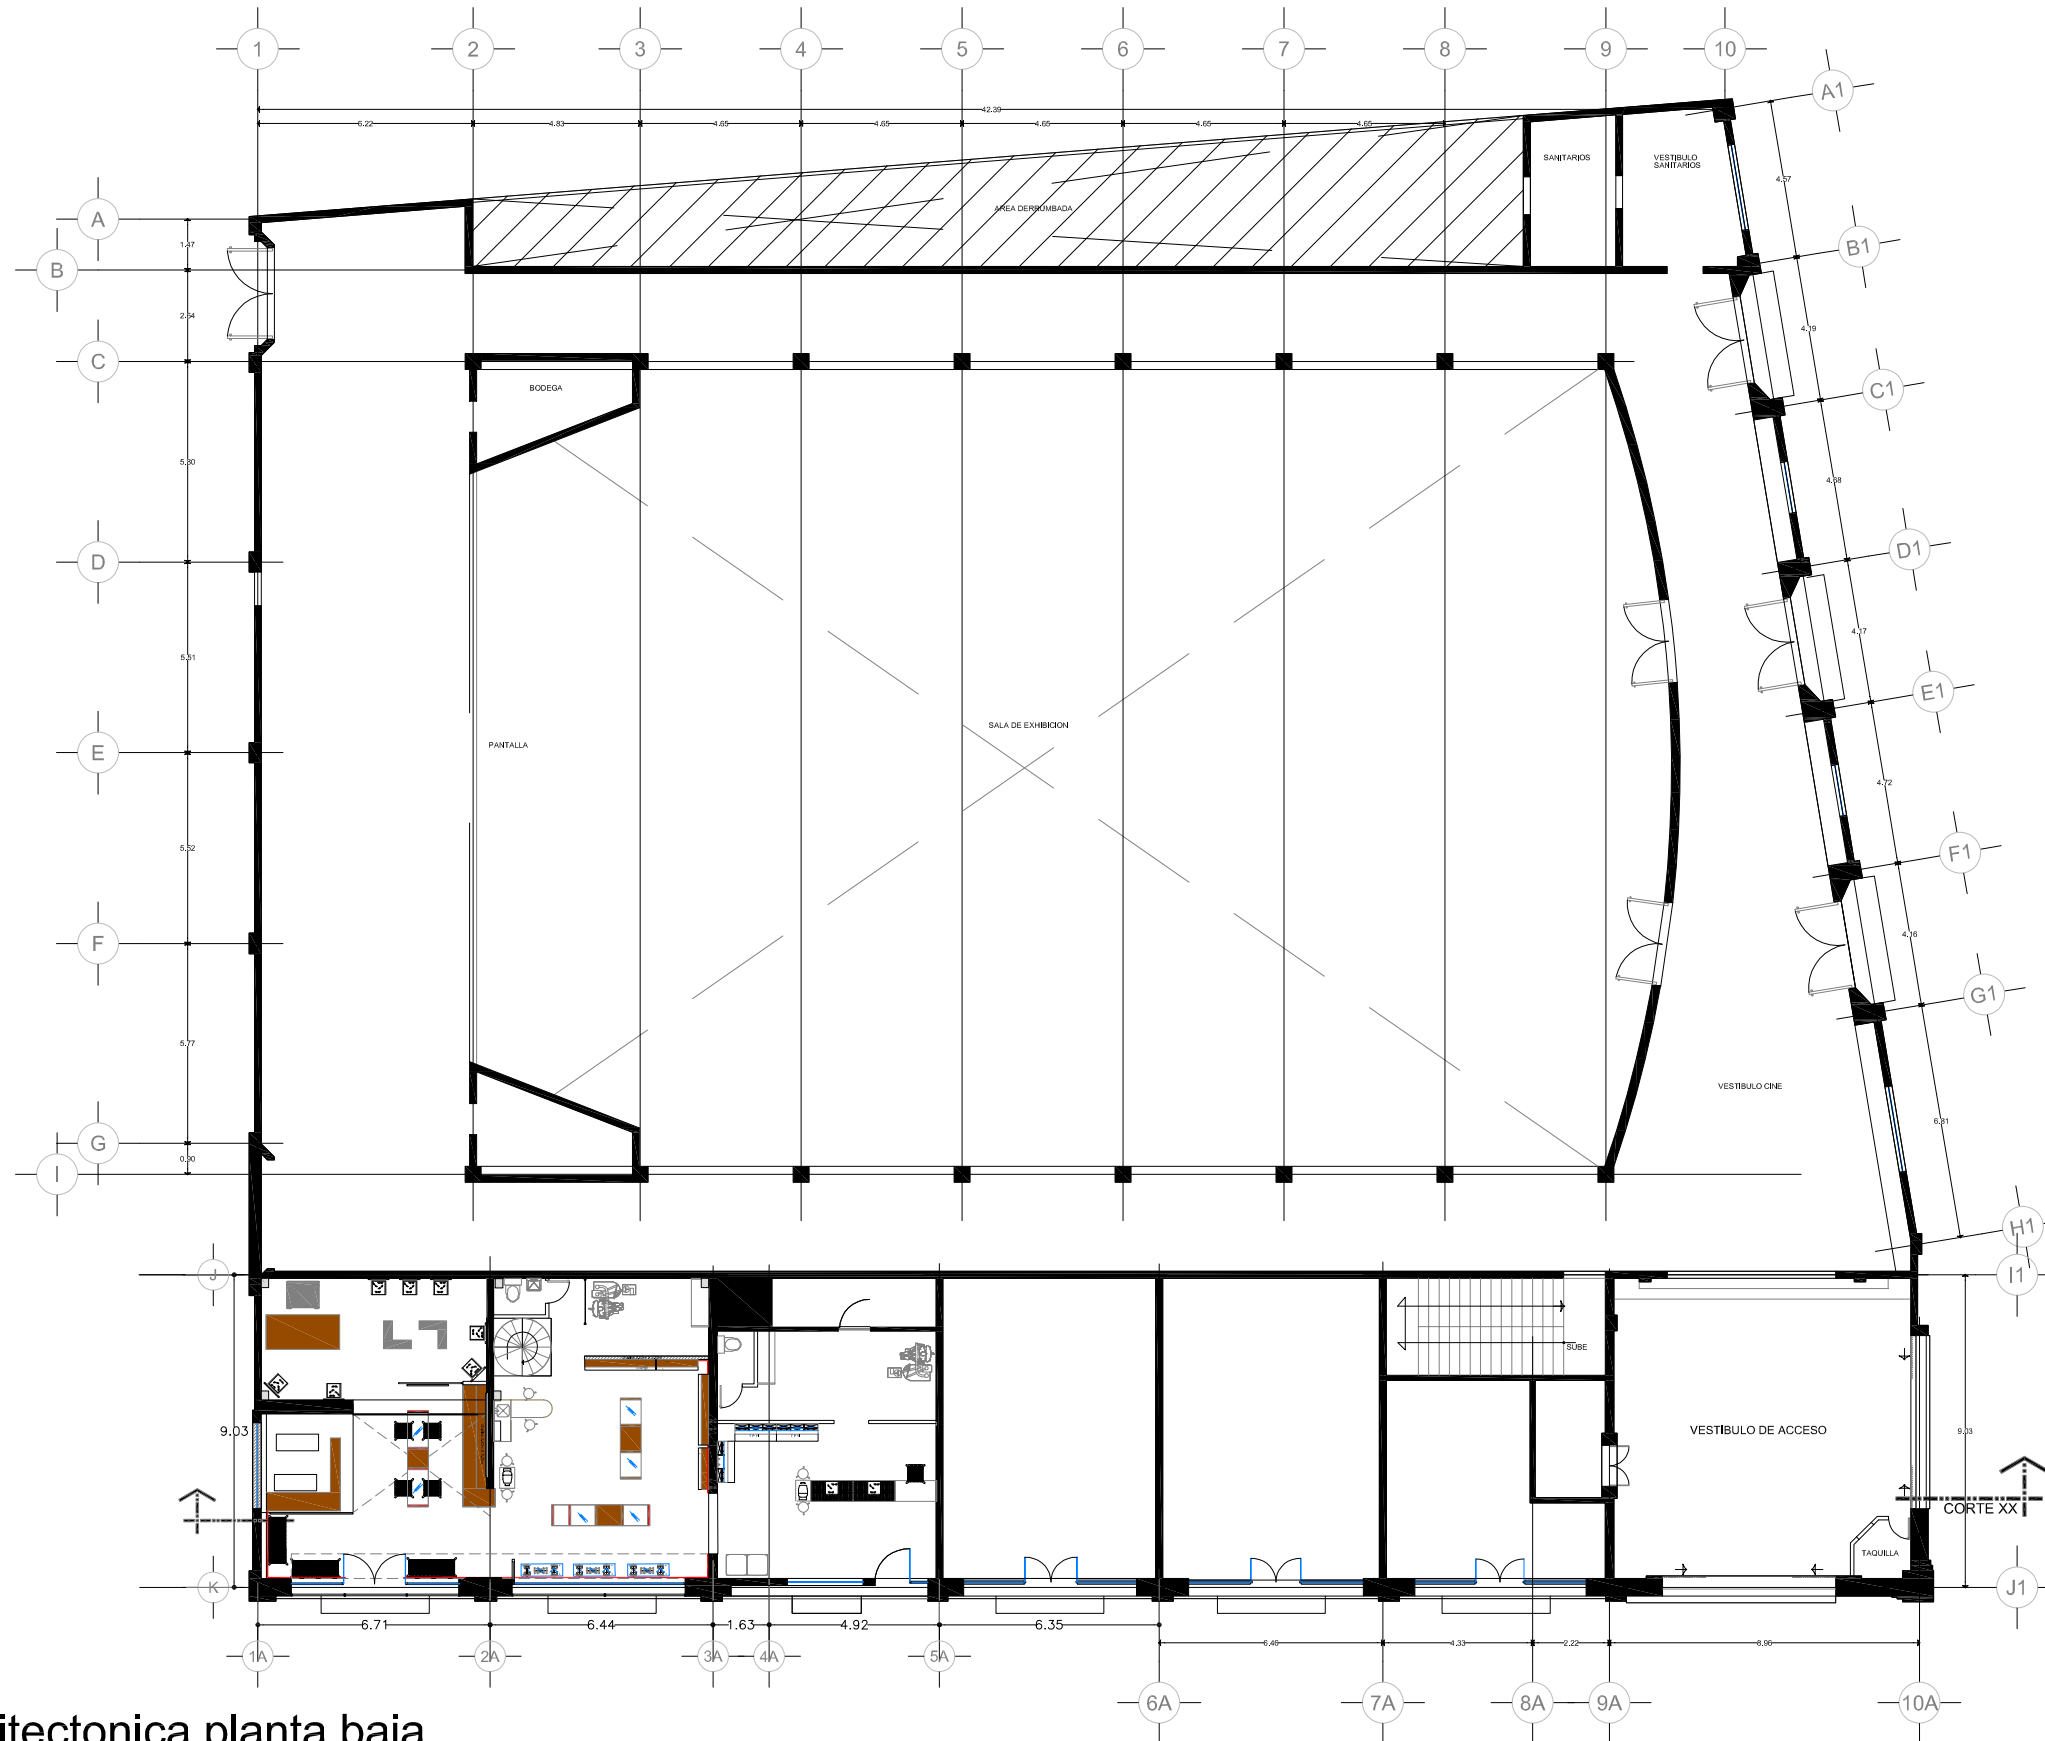


**SIMBOLOGIA**

	Muro de tablaroca
	Muro Existente
	Canceleria
	Proyeccion
	Corte
	Linea de corte
	NPT ± 0.00 Nivel de Piso Terminado
	N ± 0.00 Nivel en Metros
	N.L.B.P ± 0.00 Nivel Lecho Bajo Plafon
	Cambio de Material
	Cambio de nivel

**NOTAS**

- 1.-LAS COTAS INDICADAS RIGEN AL DIBUJO Y SIEMPRE SON A PAROS O A EJES. EL CONSTRUCTOR Y/O COORDINADOR DEBE CONSIDERAR QUE LAS DIMENSIONES INDICADAS EN LOS PLANOS SON APROXIMADAS Y DEBERAN SER VERIFICADAS EN EL SITIO ANTES DE LA CONSTRUCCION DE CUALQUIER ELEMENTO QUE SE RELACIONE CON LA OBRA MISMA, OBRA CIVIL, NIVELES, ANCLAS O LA ESTRUCTURA.
- 2.-EL CONTENIDO DE ESTE PLANO DEBERA SER VERIFICADO Y COMPLEMENTADO CON TODOS LOS PLANOS DEL PROYECTO ARQUITECTONICO ASI COMO LOS CORRESPONDIENTES A LOS PROYECTOS DE INGENIERIAS PARTICIPANTES.
- 3.-CUALQUIER DISCREPANCIA DEBERA CONSULTARSE INMEDIATAMENTE CON LA GERENCIA DE LA OBRA Y EL DEPARTAMENTO DE PROYECTOS DEVLYN.
- 4.-EL CONTRATISTA VERIFICARA EN EL LUGAR DE LA OBRA, ANTES DE EJECUTAR ALGUN PROCEDIMIENTO, COMPRAR O FABRICAR ALGUN EQUIPO O MOBILIARIO, TODAS Y CADA UNA DE LAS DIMENSIONES, NIVELES, ESPECIFICACIONES Y PROCEDIMIENTOS INDICADOS EN ESTE PLANO DEBENDO INDICAR A LA GERENCIA DE OBRA CUALQUIER DISCREPANCIA U OMISION QUE HUBIERE, ASI COMO LA INTERPRETACION QUE DE EL PROPIO CONTRATISTA A ESTE.
- 5.-EL USO DE ESTE PLANO ES EXCLUSIVO PARA LOS TRABAJOS DE LA DISCIPLINA QUE INDICA SU CONTENIDO.
- 6.-ES OBLIGACION Y RESPONSABILIDAD UNICA DEL CONTRATISTA CONOCER PLENAMENTE LAS ESPECIFICACIONES DE CONSTRUCCION DE DEVLYN ASI COMO CONSULTAR TODOS LOS PLANOS Y DOCUMENTOS DEL PROYECTO ANTES DE EJECUTAR, COMPRAR O FABRICAR CADA ELEMENTO, EQUIPO O MOBILIARIO ESPECIFICADO EN EL PRESENTE PLANO ASI COMO COORDINAR SU ALCANCE CON CUALQUIER OTRO INVOLUCRADO.
- 7.- ES OBLIGACION DEL CONTRATISTA CONOCER LAS CONDICIONES ACTUALES DEL SITIO, ASI COMO EL PROYECTO EJECUTIVO Y LOS DOCUMENTOS QUE LO COMPLEMENTAN ANTES DE EJECUTAR CUALQUIER TRABAJO.
- 8.-EL CONTRATISTA DEBERA CONSIDERAR LA DEMOLICION NECESARIA PARA LOS TRABAJOS DE INSTALACIONES ELECTRICAS, HIDRAULICAS Y SANITARIAS.
- 9.-EL CONTRATISTA DEBERA CONSIDERAR EL DESMONTAJE DE INST. OBSOLETAS EN CUBIERTA (INTERIOR Y EXTERIOR)
- 10.-ANTES DE CUALQUIER TRABAJO DE DEMOLICION, DESMANTALAMIENTO O RETIRO SE DEBERAN CORROBORAR AREAS, UBICACIONES, LONGITUDES, ASI COMO OBTENER LA AUTORIZACION DE LA SUPERVISION Y GERENCIA DE LA OBRA.

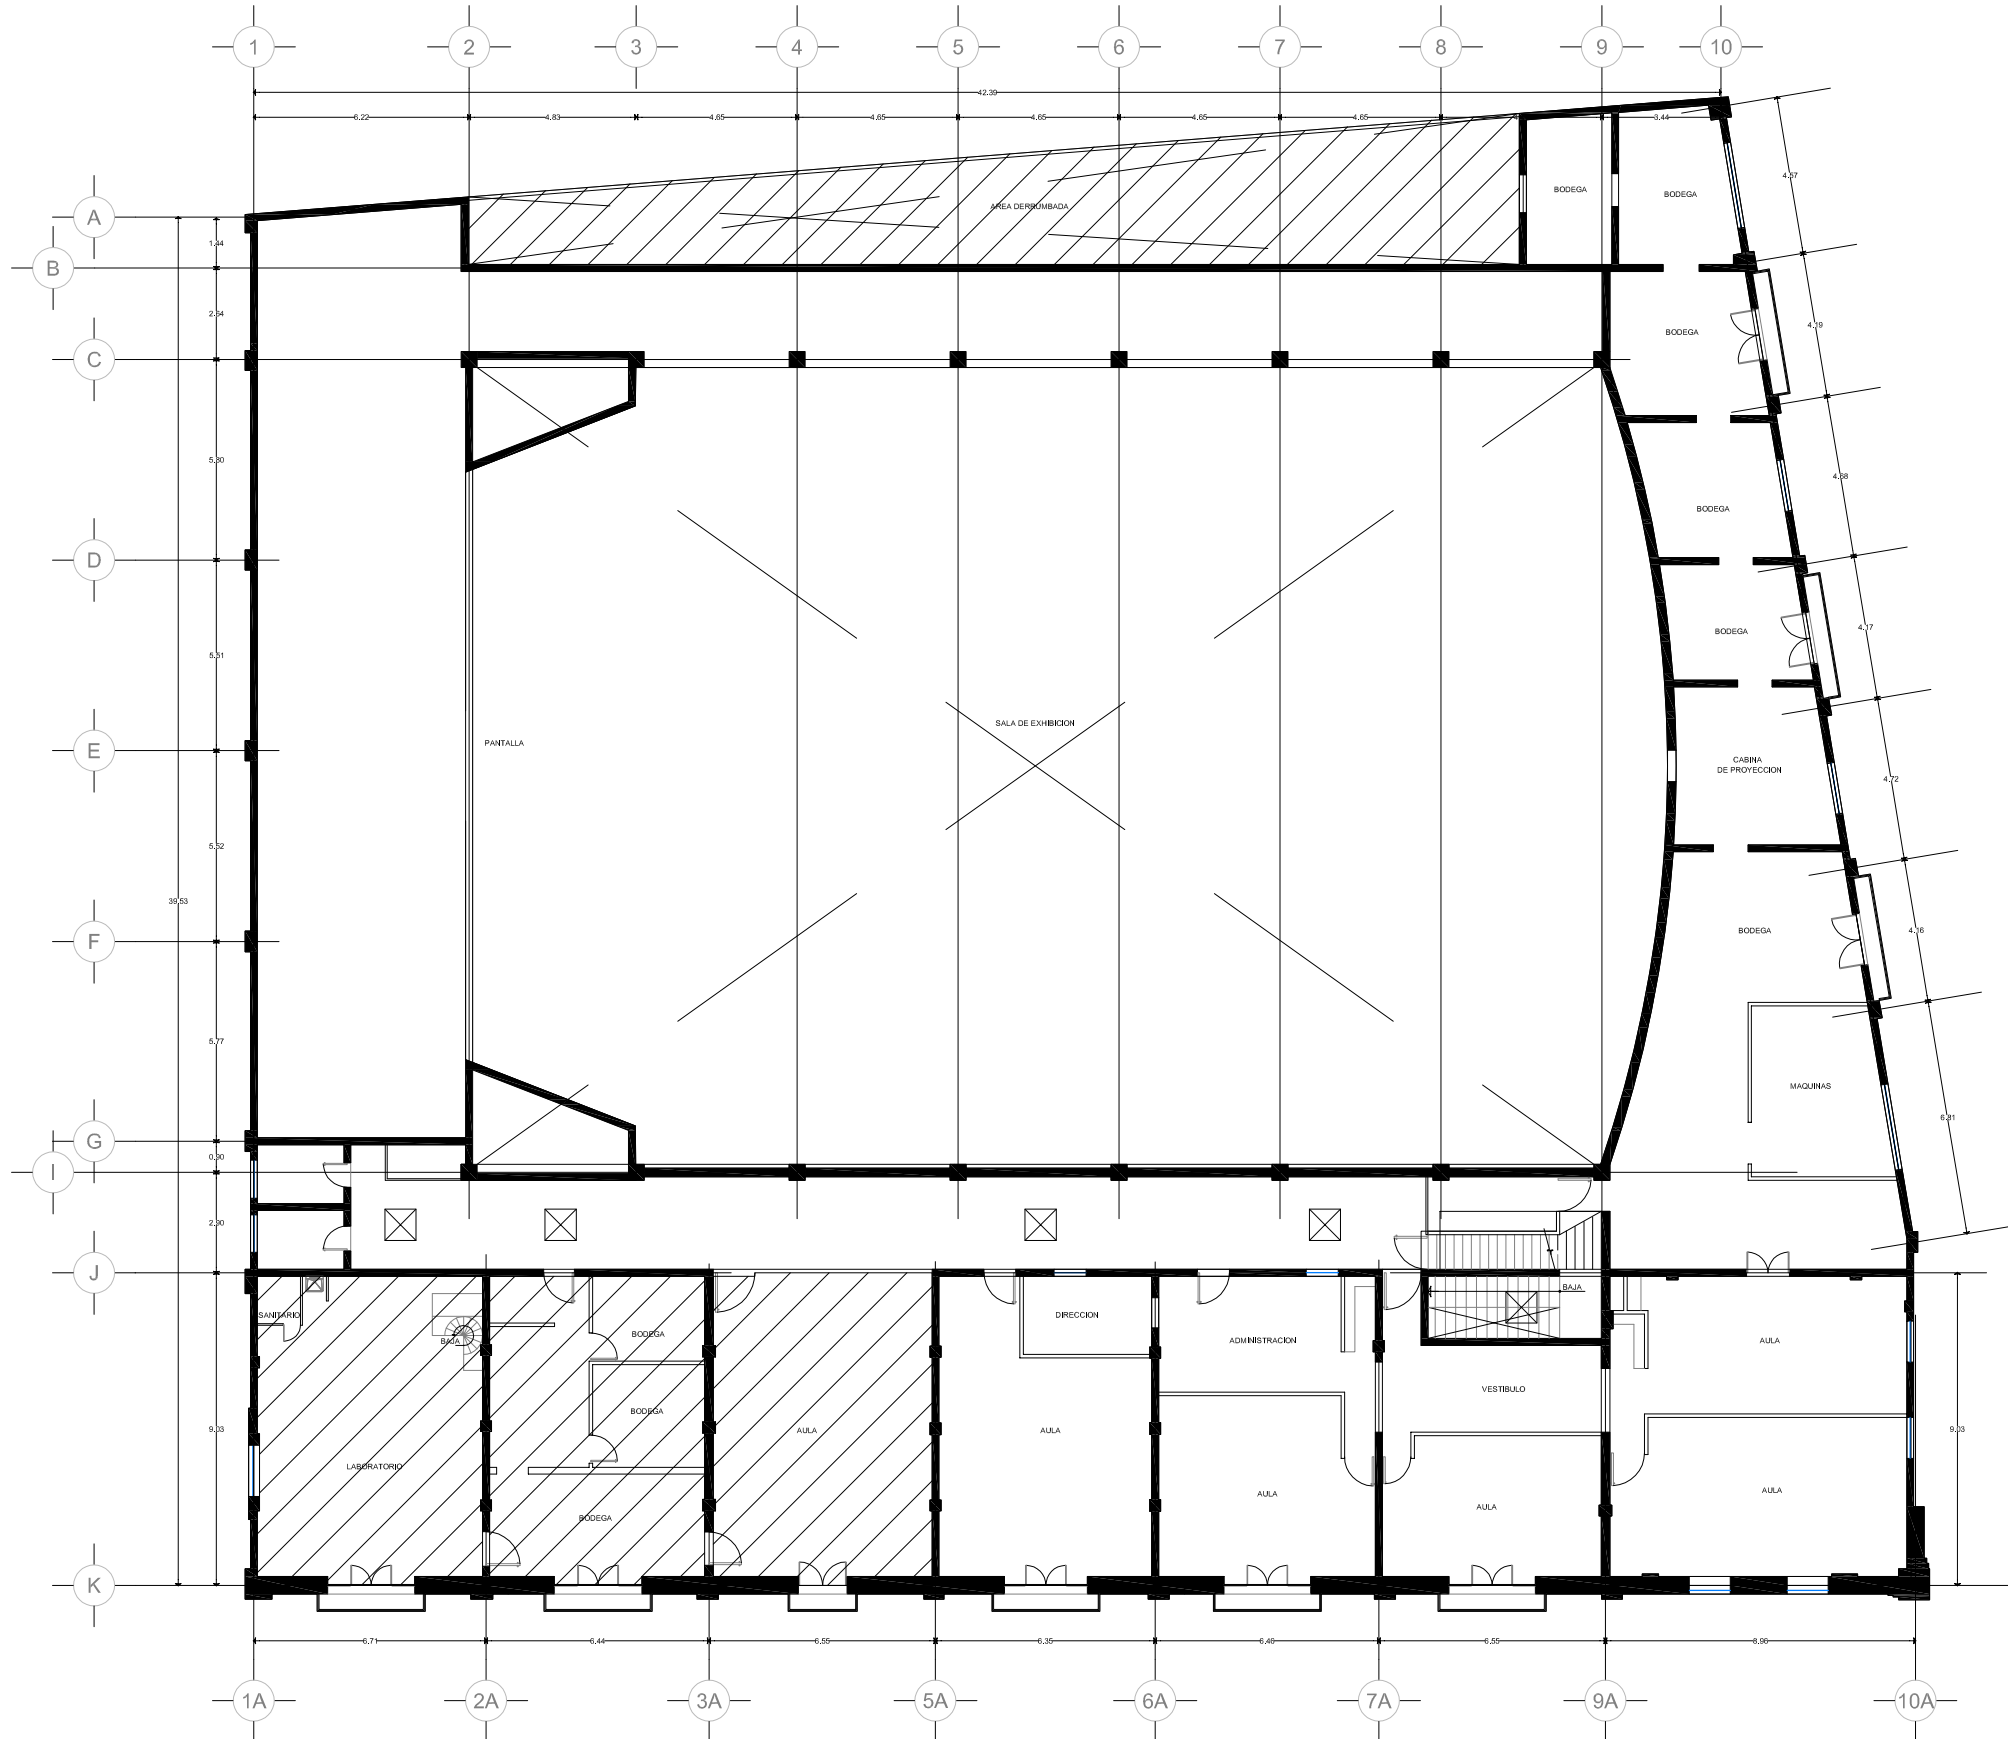


**1 Planta Arquitectonica planta baja**



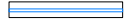
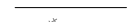







1:50

REF. Arq-01

Proyecto:	<b>Edificio Victoria</b>	
Ubicacion:		
Propietario:	Ópticas Devlyn S. A. de C. V.	
Plano:	<b>Planta arquitectonica</b>	
Contenido:	<b>Planta baja</b>	
Imagen:		
Tipo:		
Area:		
Proyecto:	Arq. David Sanchez Villeda	
Dibujó:	Arq. David Sanchez	Clave:
Fecha:		
Escala:	1:75	Acol:
Version:	01-20-03-13	Hoja:



**SIMBOLOGIA**




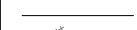



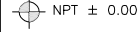
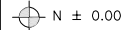


-  Muro de tablaroca
-  Muro Existente
-  Canceleria
-  Proyeccion
-  Corte
-  Linea de corte
-  NPT ± 0.00 Nivel de Piso Terminado
-  N ± 0.00 Nivel en Metros
-  N.L.B.P ± 0.00 Nivel Lecho Bajo Plafon
-  Cambio de Material
-  Cambio de nivel

**NOTAS**

- 1.-LAS COTAS INDICADAS RIGEN AL DIBUJO Y SIEMPRE SON A PAROS O A EJES. EL CONSTRUCTOR Y/O COORDINADOR DEBE CONSIDERAR QUE LAS DIMENSIONES INDICADAS EN LOS PLANOS SON APROXIMADAS Y DEBERAN SER VERIFICADAS EN EL SITIO ANTES DE LA CONSTRUCCION DE CUALQUIER ELEMENTO QUE SE RELACIONE CON LA OBRA MISMA, OBRA CIVIL, NIVELES, ANCLAS O LA ESTRUCTURA.
- 2.-EL CONTENIDO DE ESTE PLANO DEBERA SER VERIFICADO Y COMPLEMENTADO CON TODOS LOS PLANOS DEL PROYECTO ARQUITECTONICO ASI COMO LOS CORRESPONDIENTES A LOS PROYECTOS DE INGENIERIAS PARTICIPANTES.
- 3.-CUALQUIER DISCREPANCIA DEBERA CONSULTARSE INMEDIATAMENTE CON LA GERENCIA DE LA OBRA Y EL DEPARTAMENTO DE PROYECTOS DEVLYN.
- 4.-EL CONTRATISTA VERIFICARA EN EL LUGAR DE LA OBRA, ANTES DE EJECUTAR ALGUN PROCEDIMIENTO, COMPRAR O FABRICAR ALGUN EQUIPO O MOBILIARIO, TODAS Y CADA UNA DE LAS DIMENSIONES, NIVELES, ESPECIFICACIONES Y PROCEDIMIENTOS INDICADOS EN ESTE PLANO DEBENDO INDICAR A LA GERENCIA DE OBRA CUALQUIER DISCREPANCIA U OMISION QUE HUBIERE, ASI COMO LA INTERPRETACION QUE DE EL PROPIO CONTRATISTA A ESTE.
- 5.-EL USO DE ESTE PLANO ES EXCLUSIVO PARA LOS TRABAJOS DE LA DISCIPLINA QUE INDICA SU CONTENIDO.
- 6.-ES OBLIGACION Y RESPONSABILIDAD UNICA DEL CONTRATISTA CONOCER PLENAMENTE LAS ESPECIFICACIONES DE CONSTRUCCION DE DEVLYN ASI COMO CONSULTAR TODOS LOS PLANOS Y DOCUMENTOS DEL PROYECTO ANTES DE EJECUTAR, COMPRAR O FABRICAR CADA ELEMENTO, EQUIPO O MOBILIARIO ESPECIFICADO EN EL PRESENTE PLANO ASI COMO COORDINAR SU ALCANCE CON CUALQUIER OTRO INVOLUCRADO.
- 7.-ES OBLIGACION DEL CONTRATISTA CONOCER LAS CONDICIONES ACTUALES DEL SITIO, ASI COMO EL PROYECTO EJECUTIVO Y LOS DOCUMENTOS QUE LO COMPLEMENTAN ANTES DE EJECUTAR CUALQUIER TRABAJO.
- 8.-EL CONTRATISTA DEBERA CONSIDERAR LA DEMOLICION NECESARIA PARA LOS TRABAJOS DE INSTALACIONES ELECTRICAS, HIDRAULICAS Y SANITARIAS.
- 9.-EL CONTRATISTA DEBERA CONSIDERAR EL DESMONTAJE DE INST. OBSOLETAS EN CUBIERTA (INTERIOR Y EXTERIOR)
- 10.-ANTES DE CUALQUIER TRABAJO DE DEMOLICION, DESMANTALAMIENTO O RETIRO SE DEBERAN CORROBORAR AREAS, UBICACIONES, LONGITUDES, ASI COMO OBTENER LA AUTORIZACION DE LA SUPERVISION Y GERENCIA DE LA TIENDA.

Proyecto:	<b>Edificio Victoria</b>	
Ubicacion:		
Propietario:	Ópticas Devlyn S. A. de C. V.	
Plano:	<b>Planta arquitectonica</b>	
Contenido:	<b>Planta alta</b>	
Imagen:		
Tipo:		
Area:		
Proyecto:	Arq. David Sanchez Villeda	
Dibujó:	Arq. David Sanchez	Clave:
Fecha:		
Escala:	1 : 75	Acot.: metros
Version:	01-20-03-13	Hoja:

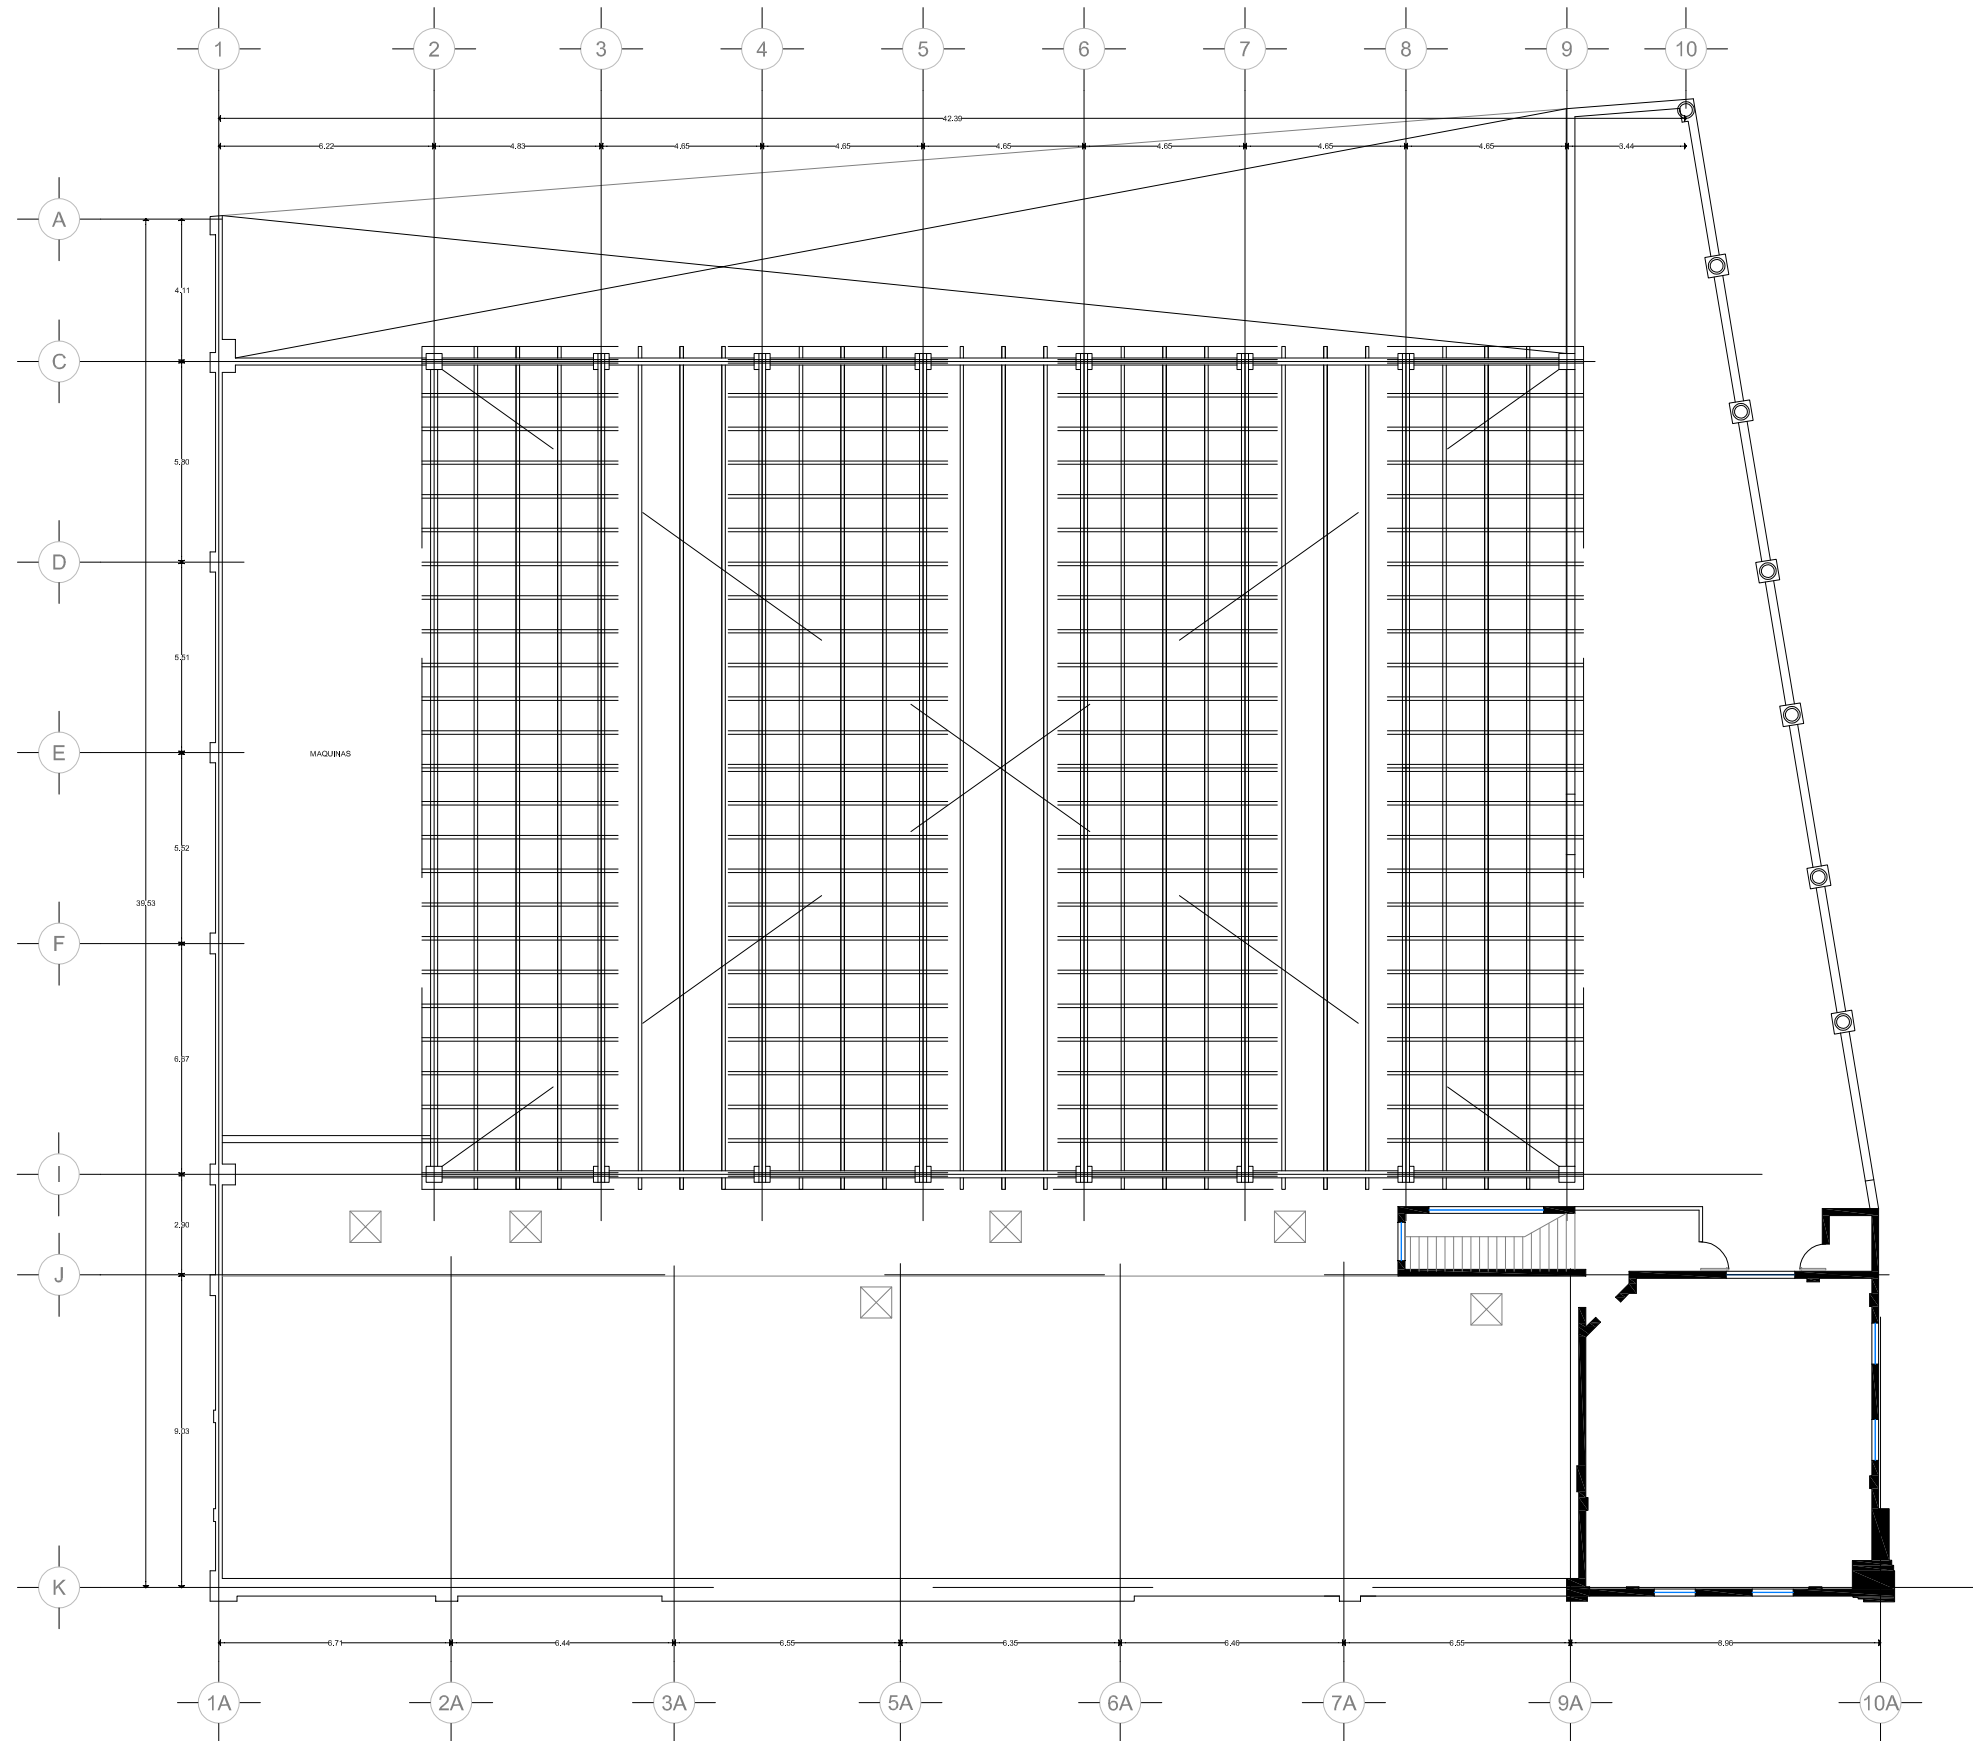
**SIMBOLOGIA**

	Muro de tablaroca
	Muro Existente
	Canceleria
	Proyeccion
	Corte
	Linea de corte
	NPT ± 0.00 Nivel de Piso Terminado
	N ± 0.00 Nivel en Metros
	N.L.B.P ± 0.00 Nivel Lecho Bajo Plafon
	Cambio de Material
	Cambio de nivel

**NOTAS**

- 1.-LAS COTAS INDICADAS RIGEN AL DIBUJO Y SIEMPRE SON A PAÑOS O A EJES. EL CONSTRUCTOR Y/O CORRIDORADOR DEBE CONSIDERAR QUE LAS DIMENSIONES INDICADAS EN LOS PLANOS SON APROXIMADAS Y DEBERAN SER VERIFICADAS EN EL SITIO ANTES DE LA CONSTRUCCION DE CUALQUIER ELEMENTO QUE SE RELACIONE CON LA OBRA MISMA, OBRA CIVIL, NIVELES, ANCLAS O LA ESTRUCTURA.
- 2.-EL CONTENIDO DE ESTE PLANO DEBERA SER VERIFICADO Y COMPLEMENTADO CON TODOS LOS PLANOS DEL PROYECTO ARQUITECTONICO ASI COMO LOS CORRESPONDIENTES A LOS PROYECTOS DE INGENIERIAS PARTICIPANTES.
- 3.-CUALQUIER DISCREPANCIA DEBERA CONSULTARSE INMEDIATAMENTE CON LA GERENCIA DE LA OBRA Y EL DEPARTAMENTO DE PROYECTOS DEVLYN.
- 4.-EL CONTRATISTA VERIFICARA EN EL LUGAR DE LA OBRA ANTES DE EJECUTAR ALGUN PROCEDIMIENTO, COMPRAR O FABRICAR ALGUN EQUIPO O MOBILIARIO, TODAS Y CADA UNA DE LAS DIMENSIONES, NIVELES, ESPECIFICACIONES Y PROCEDIMIENTOS INDICADOS EN ESTE PLANO DEBIENDO INDICAR A LA GERENCIA DE OBRA CUALQUIER DISCREPANCIA U OMISION QUE HUBIERE, ASI COMO LA INTERPRETACION QUE DÉ EL PROPIO CONTRATISTA A ESTE.
- 5.-EL USO DE ESTE PLANO ES EXCLUSIVO PARA LOS TRABAJOS DE LA DISCIPLINA QUE INDICA SU CONTENIDO.
- 6.-ES OBLIGACION Y RESPONSABILIDAD UNICA DEL CONTRATISTA CONOCER PLENAMENTE LAS ESPECIFICACIONES DE CONSTRUCCION DE DEVLYN ASI COMO CONSULTAR TODOS LOS PLANOS Y DOCUMENTOS DEL PROYECTO ANTES DE EJECUTAR, COMPRAR O FABRICAR CADA ELEMENTO, EQUIPO O MOBILIARIO ESPECIFICADO EN EL PRESENTE PLANO ASI COMO COORDINAR SU ALCANCE CON CUALQUIER OTRO INVOLUCRADO.
- 7.- ES OBLIGACION DEL CONTRATISTA CONOCER LAS CONDICIONES ACTUALES DEL SITIO, ASI COMO EL PROYECTO EJECUTIVO Y LOS DOCUMENTOS QUE LO COMPLEMENTAN ANTES DE EJECUTAR CUALQUIER TRABAJO.
- 8.-EL CONTRATISTA DEBERA CONSIDERAR LA DEMOLICION NECESARIA PARA LOS TRABAJOS DE INSTALACIONES ELECTRICAS, HIDRAULICAS Y SANITARIAS.
- 9.-EL CONTRATISTA DEBERA CONSIDERAR EL DESMONTAJE DE INST. OBSOLETAS EN CUBIERTA (INTERIOR Y EXTERIOR)
- 10.-ANTES DE CUALQUIER TRABAJO DE DEMOLICION, DESMANTAMIENTO O RETIRO SE DEBERAN CORROBORAR AREAS, UBICACIONES, LONGITUDES, ASI COMO OBTENER LA AUTORIZACION DE LA SUPERVISION Y GERENCIA DE LA TIENDA.




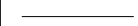




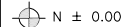


Proyecto:	<b>Edificio Victoria</b>	
Ubicacion:		
Propietario:	Ópticas Devlyn S. A. de C. V.	
Plano:	<b>Planta arquitectonica</b>	
Contenido:	<b>Planta azotea</b>	
Imagen:		
Tipo:		
Area:		
Proyectó:	Arq. David Sanchez Villeda	
Dibujó:	Arq. David Sanchez	Clave:
Fecha:		
Escala:	1 : 75	Acot.: metros
Version:	01-20-03-13	Hoja:



**1** **Planta Azotea**  
1:50

REF. Arq-01

**SIMBOLOGIA**

	Muro de tablaroca
	Muro Existente
	Canceleria
	Proyeccion
	Corte
	Linea de corte
	NPT ± 0.00 Nivel de Piso Terminado
	N ± 0.00 Nivel en Metros
	N.L.B.P ± 0.00 Nivel Lecho Bajo Plafon
	Cambio de Material
	Cambio de nivel

**NOTAS**

- 1.-LAS COTAS INDICADAS RIGEN AL DIBUJO Y SIEMPRE SON A PAÑOS O A EJES. EL CONSTRUCTOR Y/O CORRIDORADOR DEBE CONSIDERAR QUE LAS DIMENSIONES INDICADAS EN LOS PLANOS SON APROXIMADAS Y DEBERAN SER VERIFICADAS EN EL SITIO ANTES DE LA CONSTRUCCION DE CUALQUIER ELEMENTO QUE SE RELACIONE CON LA OBRA MISMA, OBRA CIVIL, NIVELES, ANCLAS O LA ESTRUCTURA.
- 2.-EL CONTENIDO DE ESTE PLANO DEBERA SER VERIFICADO Y COMPLEMENTADO CON TODOS LOS PLANOS DEL PROYECTO ARQUITECTONICO ASI COMO LOS CORRESPONDIENTES A LOS PROYECTOS DE INGENIERIAS PARTICIPANTES.
- 3.-CUALQUIER DISCREPANCIA DEBERA CONSULTARSE INMEDIATAMENTE CON LA GERENCIA DE LA OBRA Y EL DEPARTAMENTO DE PROYECTOS DEVLIN.
- 4.-EL CONTRATISTA VERIFICARA EN EL LUGAR DE LA OBRA, ANTES DE EJECUTAR ALGUN PROCEDIMIENTO, COMPRAR O FABRICAR ALGUN EQUIPO O MOBILIARIO, TODAS Y CADA UNA DE LAS DIMENSIONES, NIVELES, ESPECIFICACIONES Y PROCEDIMIENTOS INDICADOS EN ESTE PLANO DEBENDO INDICAR A LA GERENCIA DE OBRA CUALQUIER DISCREPANCIA U OMISION QUE HUBIERE, ASI COMO LA INTERPRETACION QUE DE EL PROPIO CONTRATISTA A ESTE.
- 5.-EL USO DE ESTE PLANO ES EXCLUSIVO PARA LOS TRABAJOS DE LA DISCIPLINA QUE INDICA SU CONTENIDO.
- 6.-ES OBLIGACION Y RESPONSABILIDAD UNICA DEL CONTRATISTA CONOCER PLENAMENTE LAS ESPECIFICACIONES DE CONSTRUCCION DE DEVLIN ASI COMO CONSULTAR TODOS LOS PLANOS Y DOCUMENTOS DEL PROYECTO ANTES DE EJECUTAR, COMPRAR O FABRICAR CADA ELEMENTO, EQUIPO O MOBILIARIO ESPECIFICADO EN EL PRESENTE PLANO ASI COMO COORDINAR SU ALCANCE CON CUALQUIER OTRO INVOLUCRADO.
- 7.- ES OBLIGACION DEL CONTRATISTA CONOCER LAS CONDICIONES ACTUALES DEL SITIO, ASI COMO EL PROYECTO EJECUTIVO Y LOS DOCUMENTOS QUE LO COMPLEMENTAN ANTES DE EJECUTAR CUALQUIER TRABAJO.
- 8.-EL CONTRATISTA DEBERA CONSIDERAR LA DEMOLICION NECESARIA PARA LOS TRABAJOS DE INSTALACIONES ELECTRICAS, HIDRAULICAS Y SANITARIAS.
- 9.-EL CONTRATISTA DEBERA CONSIDERAR EL DESMONTAJE DE INST. OBSOLETAS EN CUBIERTA (INTERIOR Y EXTERIOR)
- 10.-ANTES DE CUALQUIER TRABAJO DE DEMOLICION, DESMANTELAMIENTO O RETIRO SE DEBERAN CORROBORAR AREAS, UBICACIONES, LONGITUDES, ASI COMO OBTENER LA AUTORIZACION DE LA SUPERVISION Y GERENCIA DE LA TIENDA.

Proyecto: **Edificio Victoria**

Ubicacion:  
Propietario: **Ópticas Devlyn S. A. de C. V.**

Plano: **Planta arquitectonica FACHADA**

Imagen:

tipo:

Area:

Proyecto: **Arq. David Sanchez Villeda**

Dibujó: **Arq. David Sanchez** Clave:

Fecha:

Escala: **1 : 75** Acol.: **metros**












Version: **01-20-03-13** Hoja:



**1 FACHADA**  
1:50

REF. Arq-01

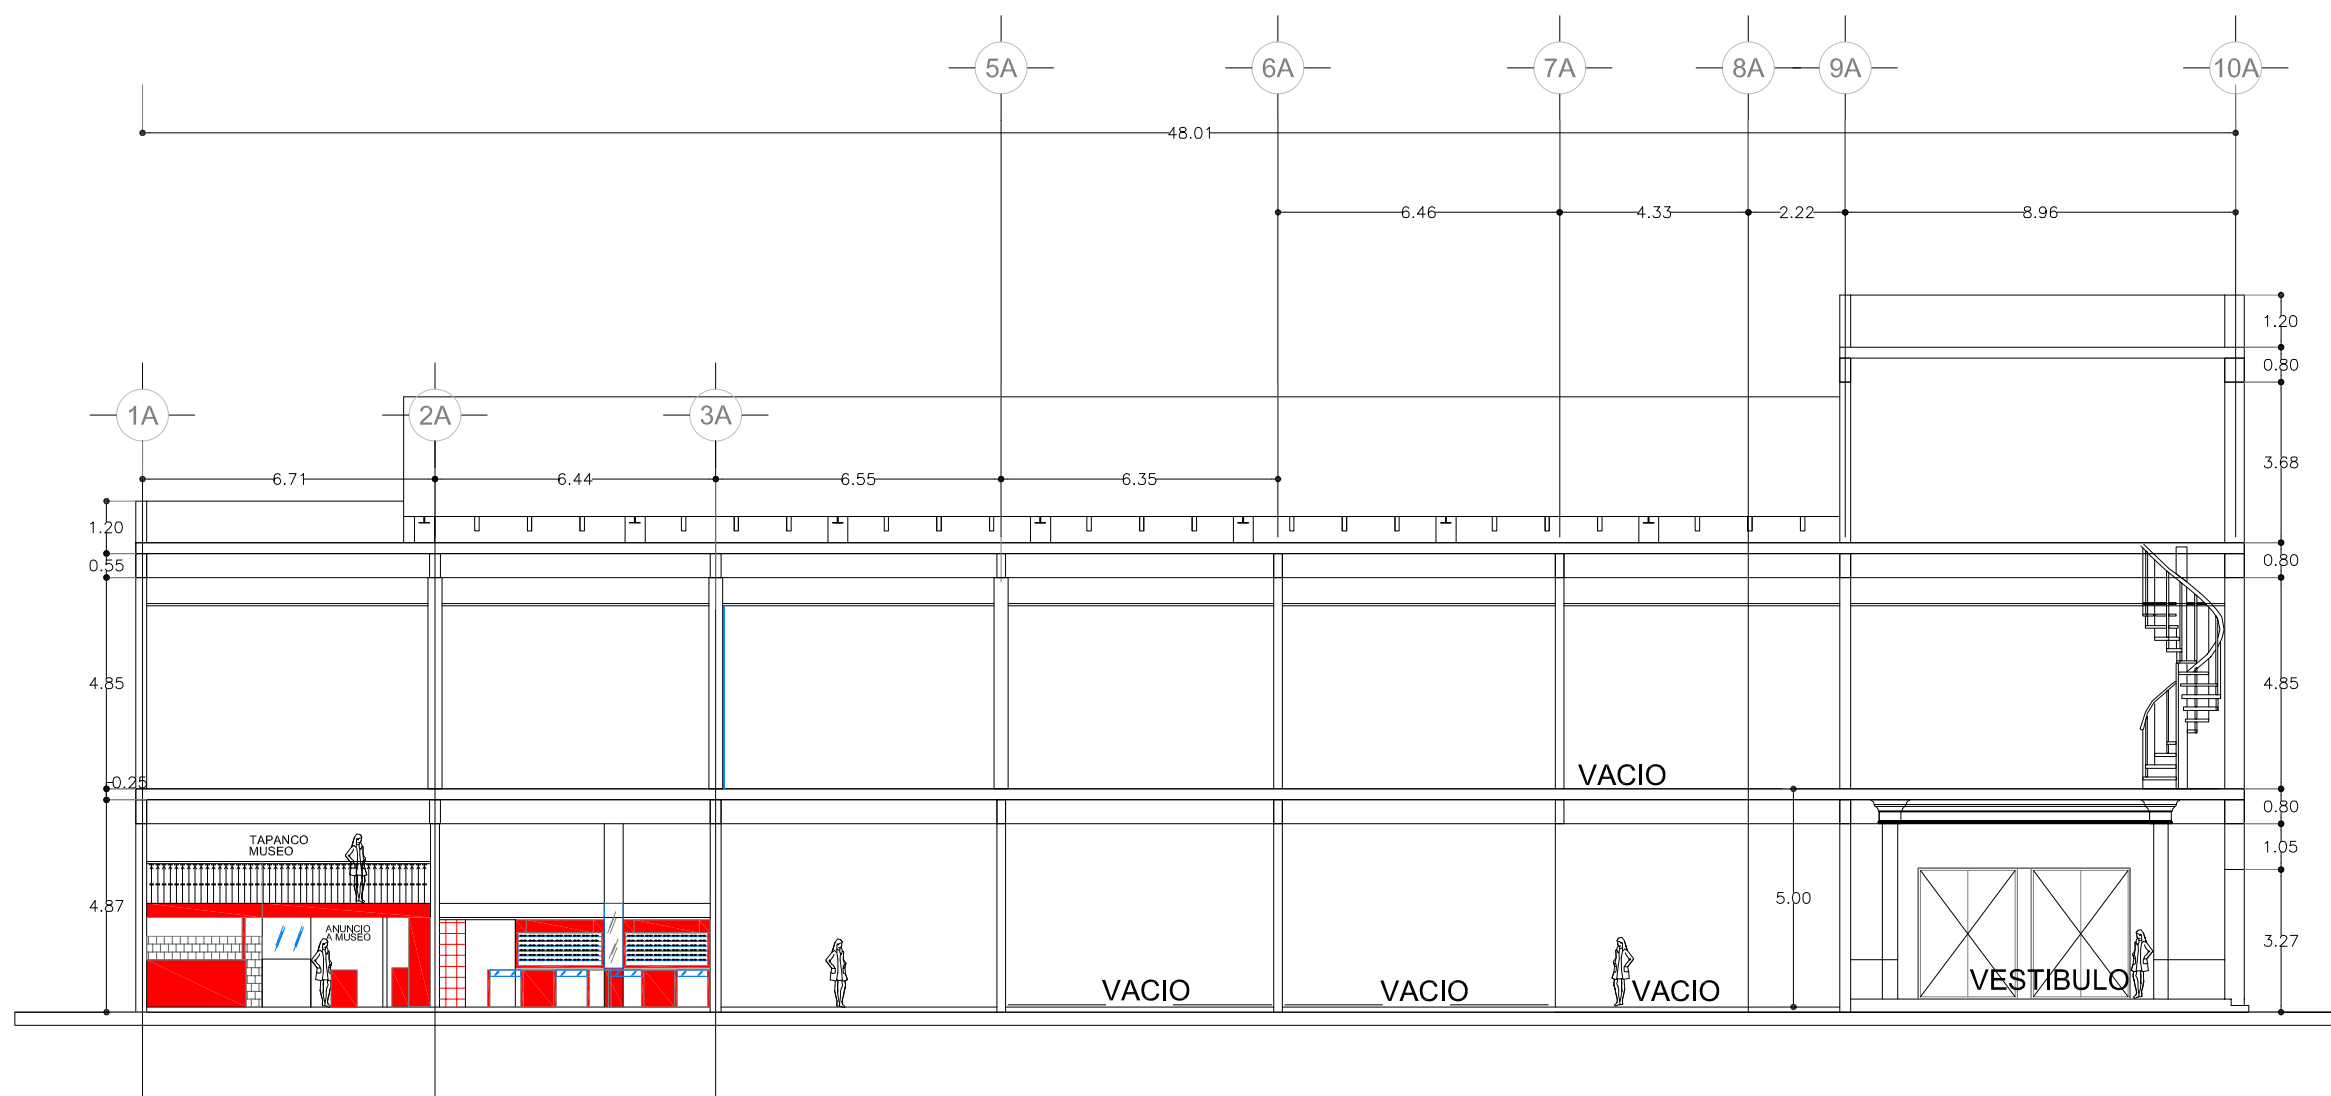
**SIMBOLOGIA**

	Muro de tablaroca
	Muro Existente
	Canceleria
	Proyeccion
	Corte
	Linea de corte
	NPT ± 0.00 Nivel de Piso Terminado
	N ± 0.00 Nivel en Metros
	N.L.B.P ± 0.00 Nivel Lecho Bajo Plafon
	Cambio de Material
	Cambio de nivel

**NOTAS**

- 1.-LAS COTAS INDICADAS RIGEN AL DIBUJO Y SIEMPRE SON A PAROS O A EJES. EL CONSTRUCTOR Y/O CORRIDORADOR DEBE CONSIDERAR QUE LAS DIMENSIONES INDICADAS EN LOS PLANOS SON APROXIMADAS Y DEBERAN SER VERIFICADAS EN EL SITIO ANTES DE LA CONSTRUCCION DE CUALQUIER ELEMENTO QUE SE RELACIONE CON LA OBRA MISMA, OBRA CIVIL, NIVELES, ANCLAS O LA ESTRUCTURA.
- 2.-EL CONTENIDO DE ESTE PLANO DEBERA SER VERIFICADO Y COMPLEMENTADO CON TODOS LOS PLANOS DEL PROYECTO ARQUITECTONICO ASI COMO LOS CORRESPONDIENTES A LOS PROYECTOS DE INGENIERIAS PARTICIPANTES.
- 3.-CUALQUIER DISCREPANCIA DEBERA CONSULTARSE INMEDIATAMENTE CON LA GERENCIA DE LA OBRA Y EL DEPARTAMENTO DE PROYECTOS DEVLN.
- 4.-EL CONTRATISTA VERIFICARA EN EL LUGAR DE LA OBRA, ANTES DE EJECUTAR ALGUN PROCEDIMIENTO, COMPRAR O FABRICAR ALGUN EQUIPO O MOBILIARIO, TODAS Y CADA UNA DE LAS DIMENSIONES, NIVELES, ESPECIFICACIONES Y PROCEDIMIENTOS INDICADOS EN ESTE PLANO DEBIENDO INDICAR A LA GERENCIA DE OBRA CUALQUIER DISCREPANCIA U OMISION QUE HUBIERE, ASI COMO LA INTERPRETACION QUE DE EL PROPIO CONTRATISTA A ESTE.
- 5.-EL USO DE ESTE PLANO ES EXCLUSIVO PARA LOS TRABAJOS DE LA DISCIPLINA QUE INDICA SU CONTENIDO.
- 6.-ES OBLIGACION Y RESPONSABILIDAD UNICA DEL CONTRATISTA CONOCER PLENAMENTE LAS ESPECIFICACIONES DE CONSTRUCCION DE DEVLN ASI COMO CONSULTAR TODOS LOS PLANOS Y DOCUMENTOS DEL PROYECTO ANTES DE EJECUTAR, COMPRAR O FABRICAR CADA ELEMENTO, EQUIPO O MOBILIARIO ESPECIFICADO EN EL PRESENTE PLANO ASI COMO COORDINAR SU ALCANCE CON CUALQUIER OTRO INVOLUCRADO.
- 7.- ES OBLIGACION DEL CONTRATISTA CONOCER LAS CONDICIONES ACTUALES DEL SITIO, ASI COMO EL PROYECTO EJECUTIVO Y LOS DOCUMENTOS QUE LO COMPLEMENTAN ANTES DE EJECUTAR CUALQUIER TRABAJO.
- 8.-EL CONTRATISTA DEBERA CONSIDERAR LA DEMOLICION NECESARIA PARA LOS TRABAJOS DE INSTALACIONES ELECTRICAS, HIDRAULICAS Y SANITARIAS.
- 9.-EL CONTRATISTA DEBERA CONSIDERAR EL DESMONTAJE DE INST. OBSOLETAS EN CUBIERTA (INTERIOR Y EXTERIOR)
- 10.-ANTES DE CUALQUIER TRABAJO DE DEMOLICION, DESMANTALLAMIENTO O RETIRO SE DEBERAN CORROBORAR AREAS, UBICACIONES, LONGITUDES, ASI COMO OBTENER LA AUTORIZACION DE LA SUPERVISION Y GERENCIA DE LA TIENDA.

Proyecto:	<b>Edificio Victoria</b>	
Ubicacion:		
Propietario:	Ópticas Devlyn S. A. de C. V.	
Plano:	<b>Planta arquitectonica</b>	
Contenido:	<b>CORTE</b>	
Imagen:		
Tipo:		
Area:		
Proyecto:	Arq. David Sanchez Villeda	
Dibujó:	Arq,David Sanchez	Clave:
Fecha:		
Escala:	1 : 75	Acot.: metros
Version:	01-20-03-13	Hoja:



**1 CORTE**  
1:50

REF. Arq-01