


IZCALLI PERIFERICO

PLANTA BAJA

- AREA CONTRUCCION: PB:54.16 m2
- AREA RENTABLE : PB:50.50 m2

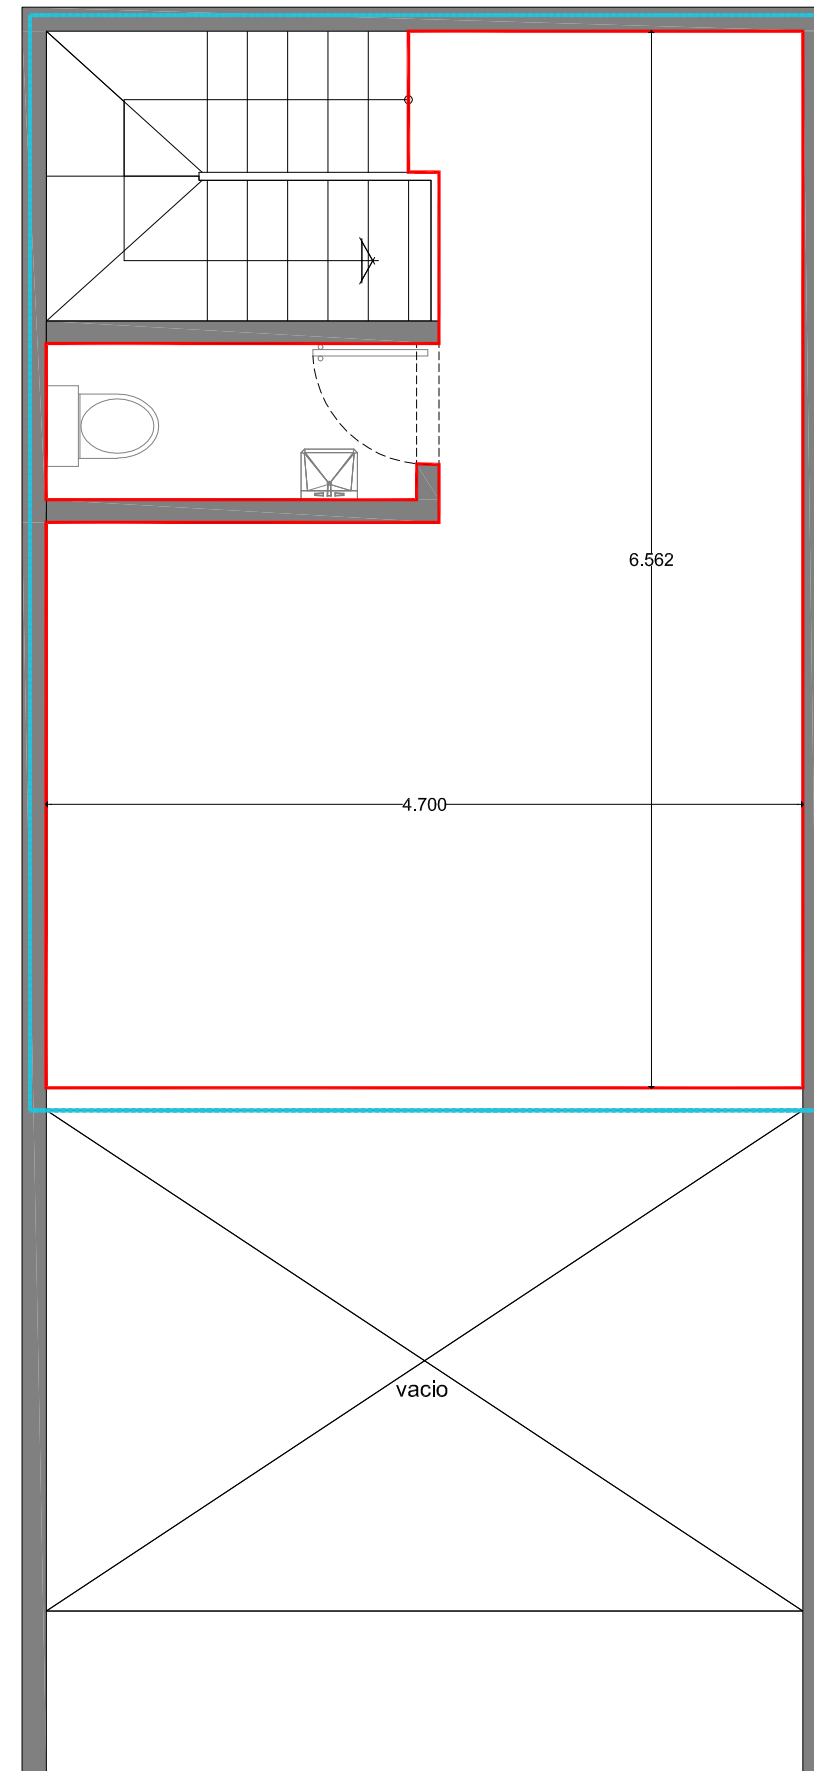

IZCALLI PERIFERICO

PLANTA ALTA

- AREA CONTRUCCION: PA:33.33 m2
- AREA RENTABLE : PA:25.70 m2

4.510

2.440

RENTA / VENTA

Amplio uso de suelo, giro sujeto a previo autorización por parte de plaza comercial.

Para: Consultorio, oficina, despacho, salón de belleza, papelería, cibercafé, tienda especializada, librería, tienda deportivo, etc.


OPORTUNIDAD / CONTRATOS FLEXIBLES

Área rentable PB: 50.51 m²
Área rentable PA: 25.71 m²
Área rentable Total: **76.22 m²**

Área Construcción: **81.03 m²**
Área terreno: **56.62 m²**



Contacto: Guillermo Diaz

 55-54-33-48-04

 inmobiliariavision@devlyn.com.mx



FACHADA