



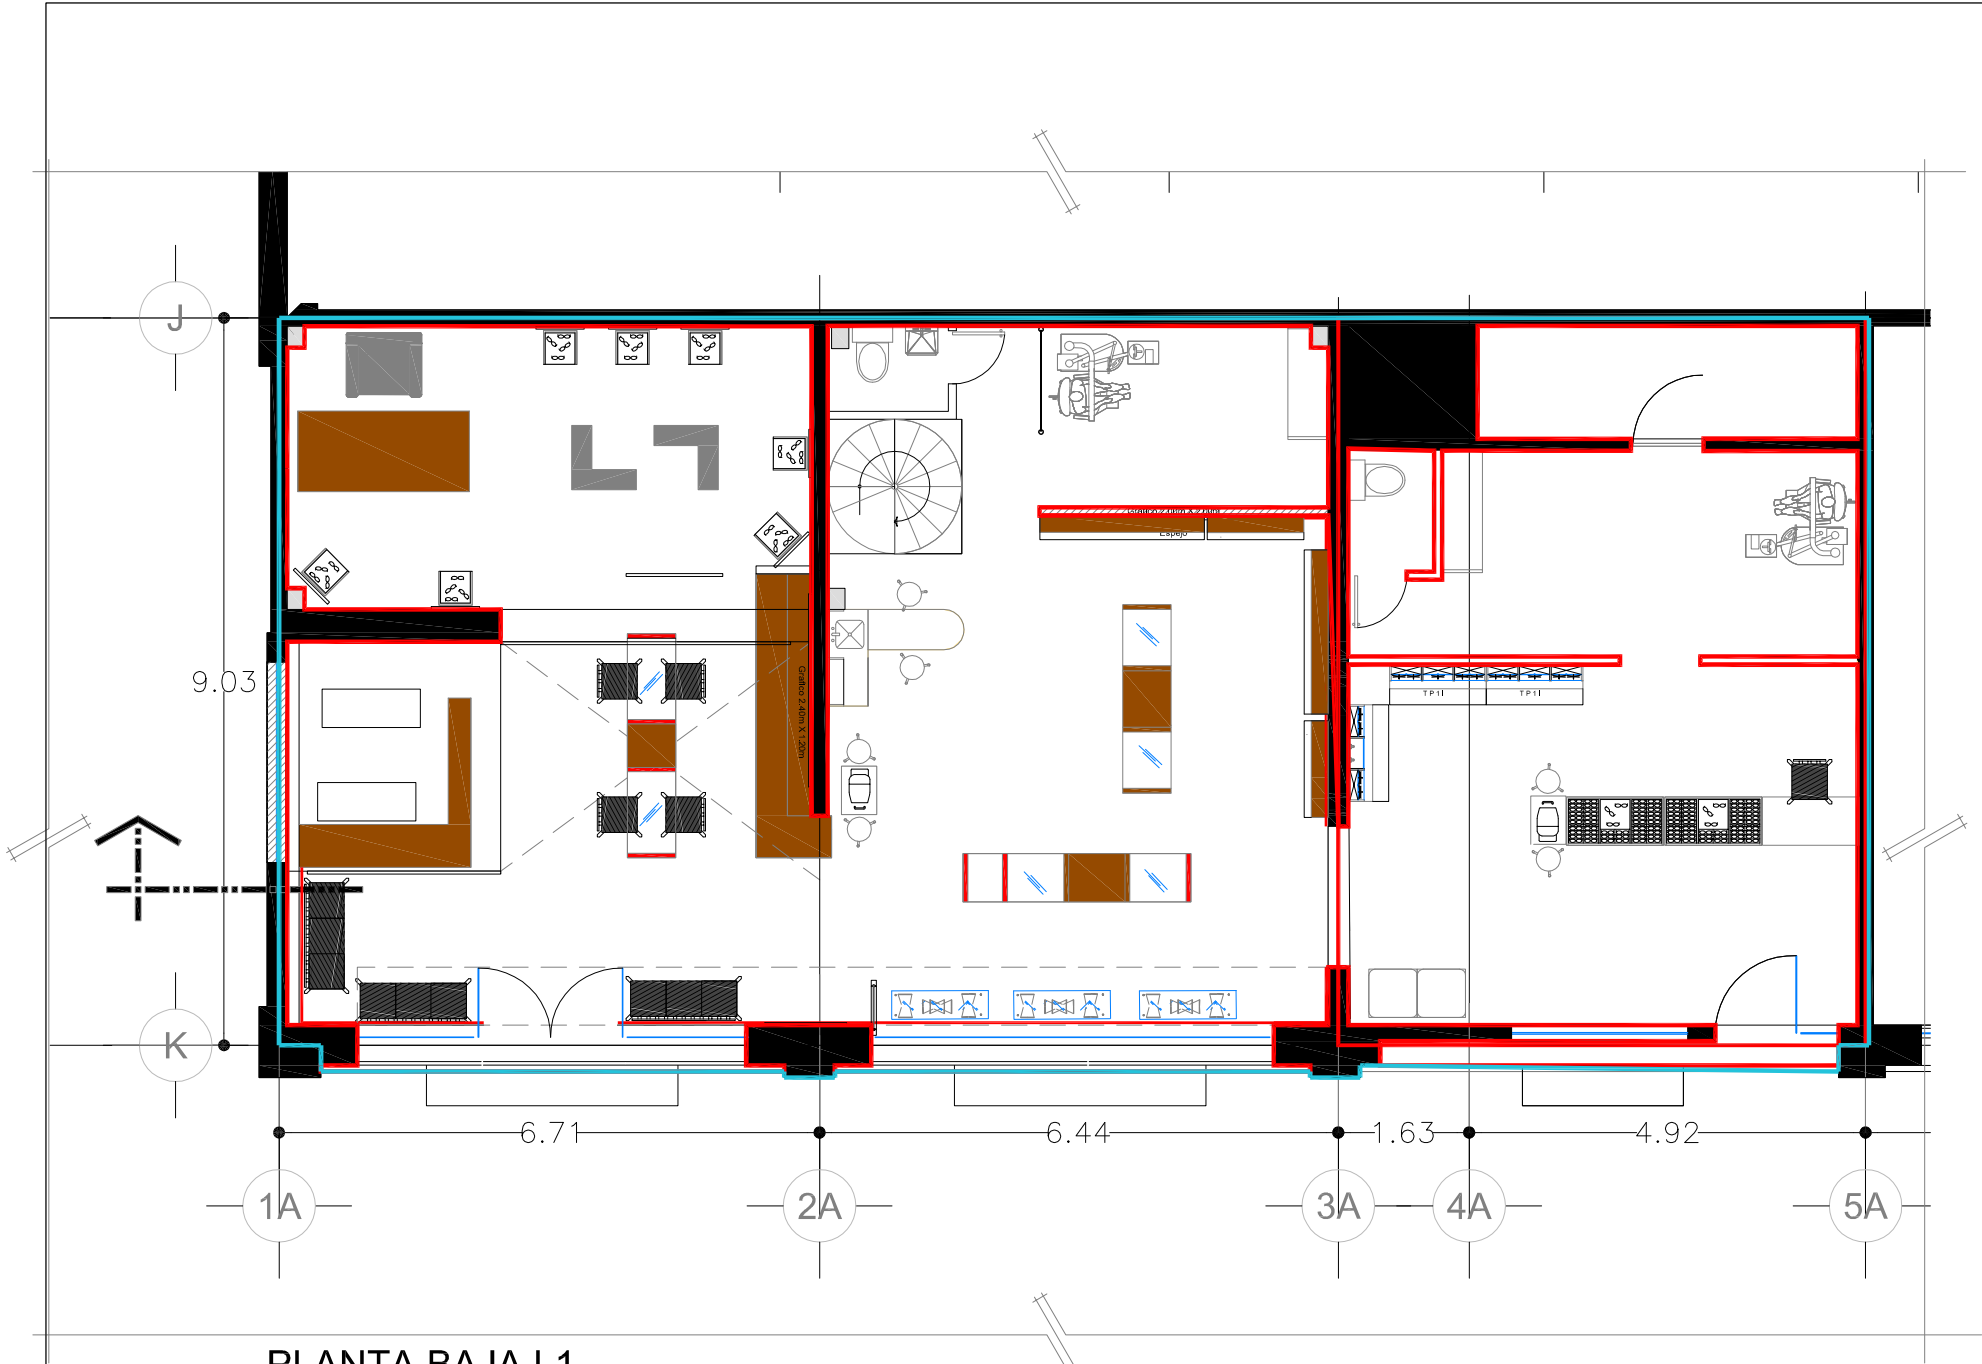


1 PLANTA BAJA L1
1:50 REF. Arq-01

EDIFICIO VICTORIA L1

AREA CONTRUCCION: PB: 184.94m2
AREA RENTABLE : PB: 168.92m2

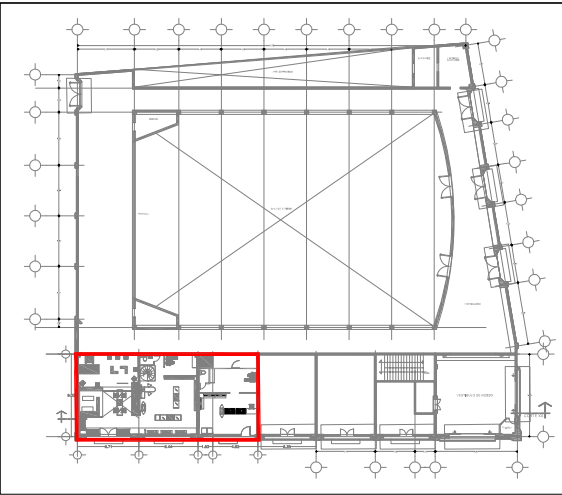


CROQUIS

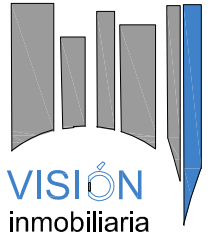

VISION
inmobiliaria

SIMBOLOGIA

 	Muro de tablaroca
	Muro Existente
	Canceleria
	Proyeccion
	Corte
	Linea de corte
	NPT ± 0.00 Nivel de Piso Terminado
	N ± 0.00 Nivel en Metros
	N.L.B.P ± 0.00 Nivel Lecho Bajo Plafon
	Cambio de Material
	Cambio de nivel

NOTAS

1.-LAS COTAS INDICADAS RIGEN AL DIBUJO Y SIEMPRE SON A PAROS O A EJES. EL CONSTRUCTOR Y/O COORDINADOR DEBE CONSIDERAR QUE LAS DIMENSIONES INDICADAS EN LOS PLANOS SON APROXIMADAS Y DEBERAN SER VERIFICADAS EN EL SITIO ANTES DE LA CONSTRUCCION DE CUALQUIER ELEMENTO QUE SE RELACIONE CON LA OBRA MISMA, OBRA CIVIL, NIVELES, ANCLAS O LA ESTRUCTURA.

2.-EL CONTENIDO DE ESTE PLANO DEBERA SER VERIFICADO Y COMPLEMENTADO CON TODOS LOS PLANOS DEL PROYECTO ARQUITECTONICO ASI COMO LOS CORRESPONDIENTES A LOS PROYECTOS DE INGENIERIAS PARTICIPANTES.

3.-CUALQUIER DISCREPANCIA DEBERA CONSULTARSE INMEDIATAMENTE CON LA GERENCIA DE LA OBRA Y EL DEPARTAMENTO DE PROYECTOS DEVALN.

4.-EL CONTRATISTA VERIFICARA EN EL LUGAR DE LA OBRA, ANTES DE EJECUTAR ALGUN PROCEDIMIENTO, COMPRAR O FABRICAR ALGUN EQUIPO O MOBILIARIO, TODAS Y CADA UNA DE LAS DIMENSIONES, NIVELES, ESPECIFICACIONES Y PROCEDIMIENTOS INDICADOS EN ESTE PLANO DEBIENDO INDICAR A LA GERENCIA DE OBRA CUALQUIER DISCREPANCIA U OMISION QUE HUBIERE, ASI COMO LA INTERPRETACION QUE DE EL PROPIO CONTRATISTA A ESTE.

5.-EL USO DE ESTE PLANO ES EXCLUSIVO PARA LOS TRABAJOS DE LA DISCIPLINA QUE INDICA SU CONTENIDO.

6.-ES OBLIGACION Y RESPONSABILIDAD UNICA DEL CONTRATISTA CONOCER PLENAMENTE LAS ESPECIFICACIONES DE CONSTRUCCION DE DEVALN ASI COMO CONSULTAR TODOS LOS PLANOS Y DOCUMENTOS DEL PROYECTO ANTES DE EJECUTAR, COMPRAR O FABRICAR CADA ELEMENTO, EQUIPO O MOBILIARIO ESPECIFICADO EN EL PRESENTE PLANO ASI COMO COORDINAR SU ALCANCE CON CUALQUIER OTRO INVOLUCRADO.

7.-ES OBLIGACION DEL CONTRATISTA CONOCER LAS CONDICIONES ACTUALES DEL SITIO, ASI COMO EL PROYECTO EJECUTIVO Y LOS DOCUMENTOS QUE LO COMPLEMENTAN ANTES DE EJECUTAR CUALQUIER TRABAJO.

8.-EL CONTRATISTA DEBERA CONSIDERAR LA DEMOLICION NECESARIA PARA LOS TRABAJOS DE INSTALACIONES ELECTRICAS, HIDRAULICAS Y SANITARIAS.

9.-EL CONTRATISTA DEBERA CONSIDERAR EL DESMONTAJE DE INST. OBSOLETAS EN CUBIERTA (INTERIOR Y EXTERIOR).

10.-ANTES DE CUALQUIER TRABAJO DE DEMOLICION, DESMONTAJE O RETIRO SE DEBERAN CORROBORAR AREAS, UBICACIONES, LONGITUDES, ASI COMO OBTENER LA AUTORIZACION DE LA SUPERVISION Y GERENCIA DE LA OBRA.

Proyecto: **EDIFICIO VICTORIA**

Ubicación:

Propietario:

Plano: **PLANTA BAJA L1**

Contenido: **Planta arquitectonica**

Imagen:

tipo:


Area:

Revisó:

Proyecto:


Dibujó:	Clave:
Fecha:	
Escala: 1 : 50	Acot.: metros
Version:	Hoja:


remodelacion

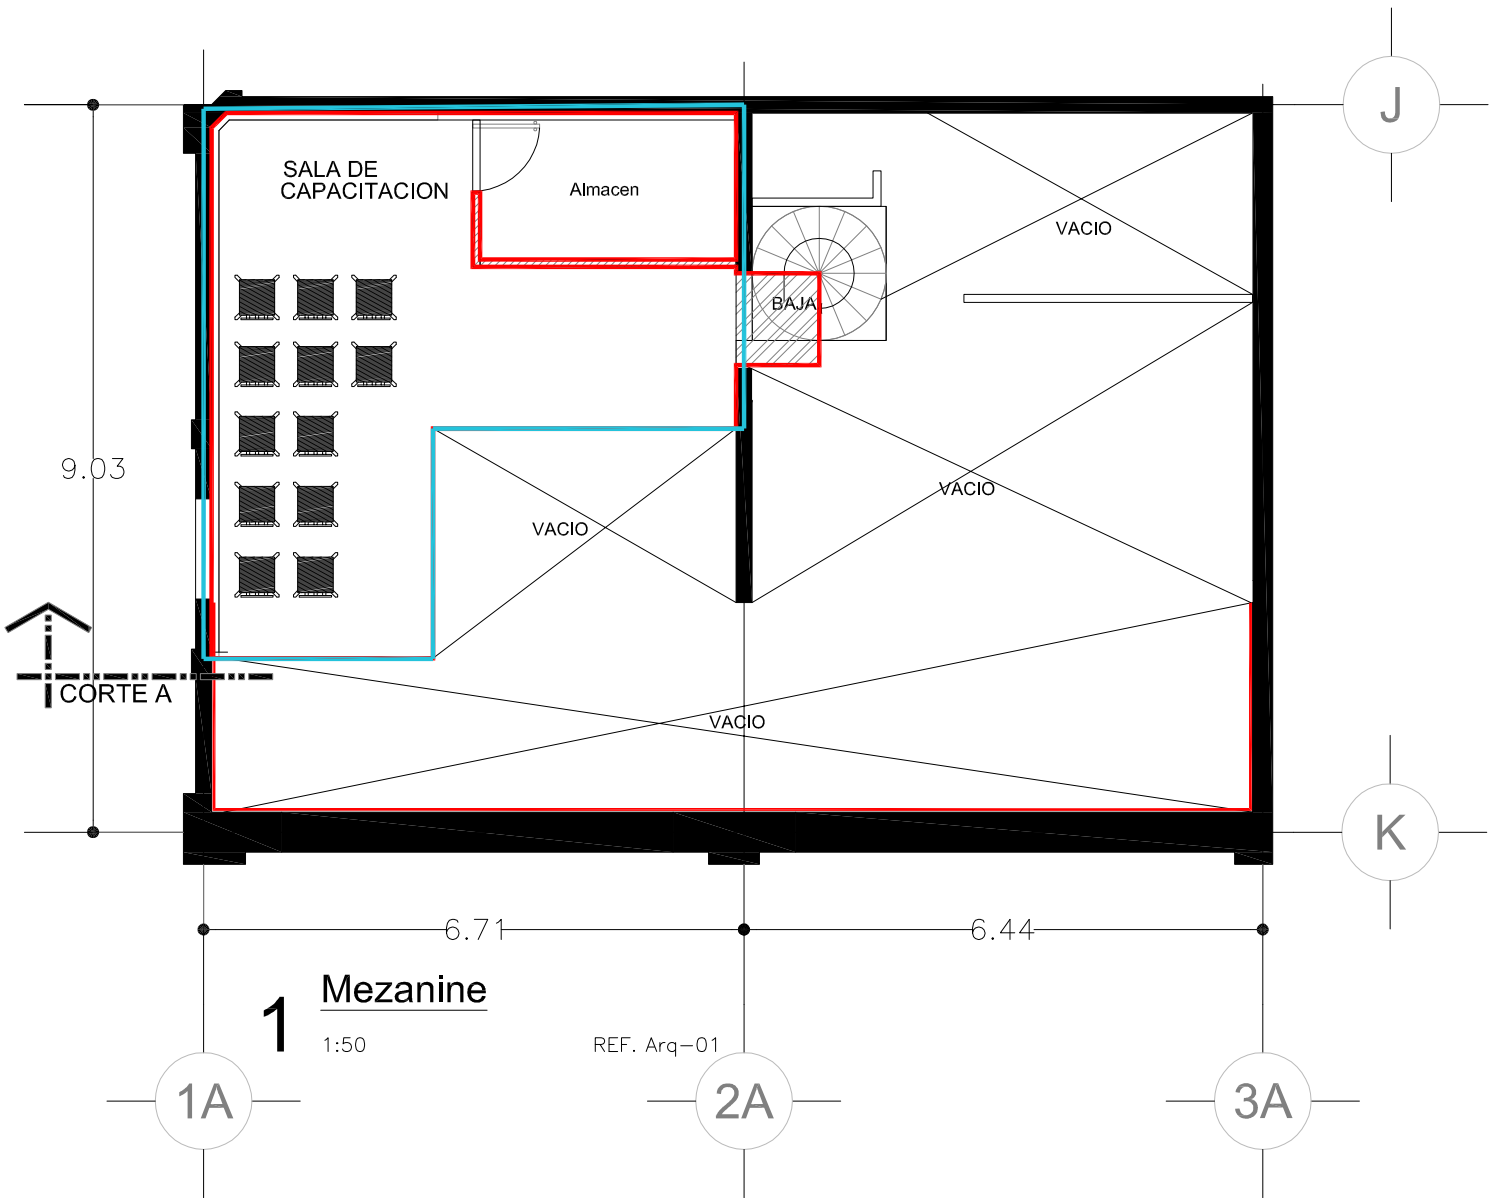

EDIFICIO VICTORIA L1 MEZANINE


AREA CONTRUCCION: PB: 34.95m2
AREA RENTABLE : PB: 34.15m2

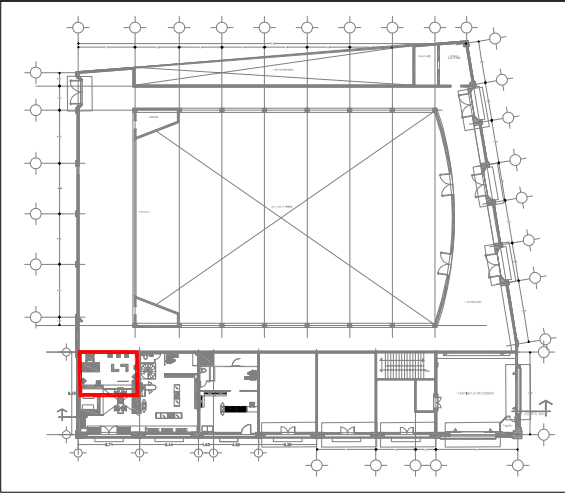

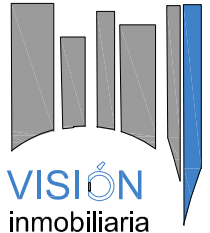

VISION
inmobiliaria

SIMBOLOGIA

 	Muro de tablaroca
	Muro Existente
	Canceleria
	Proyeccion
	Corte
	Linea de corte
	NPT ± 0.00 Nivel de Piso Terminado
	N ± 0.00 Nivel en Metros
	N.L.B.P ± 0.00 Nivel Lecho Bajo Plafon
	Cambio de Material
	Cambio de nivel

NOTAS

1.-LAS COTAS INDICADAS RIGEN AL DIBUJO Y SIEMPRE SON A PAROS O A EJES. EL CONSTRUCTOR Y/O COORDINADOR DEBE CONSIDERAR QUE LAS DIMENSIONES INDICADAS EN LOS PLANOS SON APROXIMADAS Y DEBERAN SER VERIFICADAS EN EL SITIO ANTES DE LA CONSTRUCCION DE CUALQUIER ELEMENTO QUE SE RELACIONE CON LA OBRA MISMA, OBRA CIVIL, NIVELES, ANCLAS O LA ESTRUCTURA.

2.-EL CONTENIDO DE ESTE PLANO DEBERA SER VERIFICADO Y COMPLEMENTADO CON TODOS LOS PLANOS DEL PROYECTO ARQUITECTONICO ASI COMO LOS CORRESPONDIENTES A LOS PROYECTOS DE INGENIERIAS PARTICIPANTES.

3.-CUALQUIER DISCREPANCIA DEBERA CONSULTARSE INMEDIATAMENTE CON LA GERENCIA DE LA OBRA Y EL DEPARTAMENTO DE PROYECTOS DE O.M.

4.-EL CONTRATISTA VERIFICARA EN EL LUGAR DE LA OBRA, ANTES DE EJECUTAR ALGUN PROCEDIMIENTO, COMPRAR O FABRICAR ALGUN EQUIPO O MOBILIARIO, TODAS Y CADA UNA DE LAS DIMENSIONES, NIVELES, ESPECIFICACIONES Y PROCEDIMIENTOS INDICADOS EN ESTE PLANO DEBIENDO INDICAR A LA GERENCIA DE OBRA CUALQUIER DISCREPANCIA U OMISION QUE HUBIERE, ASI COMO LA INTERPRETACION QUE DE EL PROPIO CONTRATISTA A ESTE.

5.-EL USO DE ESTE PLANO ES EXCLUSIVO PARA LOS TRABAJOS DE LA DISCIPLINA QUE INDICA SU CONTENIDO.

6.-ES OBLIGACION Y RESPONSABILIDAD UNICA DEL CONTRATISTA CONOCER PLENAMENTE LAS ESPECIFICACIONES DE CONSTRUCCION DE O.M. ASI COMO CONSULTAR TODOS LOS PLANOS Y DOCUMENTOS DEL PROYECTO ANTES DE EJECUTAR, COMPRAR O FABRICAR CADA ELEMENTO, EQUIPO O MOBILIARIO ESPECIFICADO EN EL PRESENTE PLANO ASI COMO COORDINAR SU ALCANCE CON CUALQUIER OTRO INVOLUCRADO.

7.-ES OBLIGACION DEL CONTRATISTA CONOCER LAS CONDICIONES ACTUALES DEL SITIO, ASI COMO EL PROYECTO EJECUTIVO Y LOS DOCUMENTOS QUE LO COMPLEMENTAN ANTES DE EJECUTAR CUALQUIER TRABAJO.

8.-EL CONTRATISTA DEBERA CONSIDERAR LA DEMOLICION NECESARIA PARA LOS TRABAJOS DE INSTALACIONES ELECTRICAS, HIDRAULICAS Y SANITARIAS.

9.-EL CONTRATISTA DEBERA CONSIDERAR EL DESMANTAMIENTO DE INST. OBSOLETAS EN CUBIERTA (INTERIOR Y EXTERIOR).

10.-ANTES DE CUALQUIER TRABAJO DE DEMOLICION, DESMANTAMIENTO O RETIRO SE DEBERAN CORROBORAR AREAS, UBICACIONES, LONGITUDES, ASI COMO OBTENER LA AUTORIZACION DE LA SUPERVISION Y GERENCIA DE LA OBRA.

Proyecto: **EDIFICIO VICTORIA**

Ubicación:

Propietario:

Plano: **PLANTA BAJA L1**

Contenido: **Planta arquitectonica**

Imagen:


tipo:

Area:

Revisó:


Proyectó:

Dibujó:	Clave:
Fecha:	
Escala: 1 : 50	Acol.: metros
Version:	Hoja:

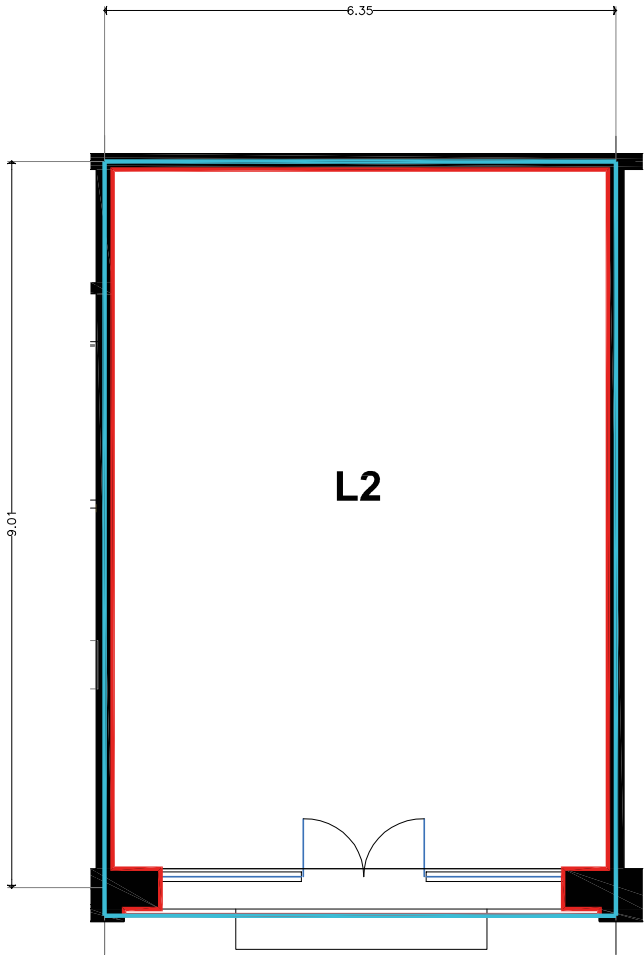


EDIFICIO VICTORIA L2

AREA CONTRUCCION: PB: 59.50m2
AREA RENTABLE : PB: 56.32m2

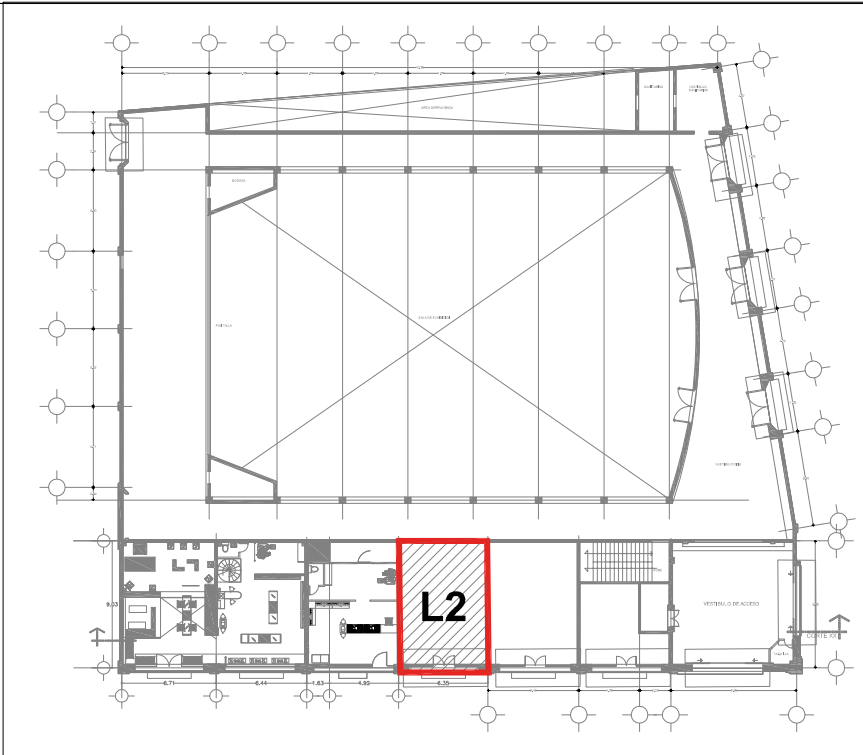


CROQUIS

VISION inmobiliaria	
SIMBOLOGIA	
	Muro de tablaroca
	Muro Existente
	Canceleria
	Proyeccion
	Corte
	Linea de corte
	NPT ± 0.00 Nivel de Piso Terminado
	N ± 0.00 Nivel en Metros
	N.L.B.P ± 0.00 Nivel Lecho Bajo Plafon
	Cambio de Material
	Cambio de nivel
NOTAS	
1.-LAS COTAS INDICADAS RIGEN AL DIBUJO Y SIEMPRE SON A PAÑOS O A EJE. EL CONSTRUCTOR Y/O COORDINADOR DEBE CONSIDERAR QUE LAS DIMENSIONES INDICADAS EN LOS PLANOS SON APROXIMADAS Y DEBERAN SER VERIFICADAS EN EL SITIO ANTES DE LA CONSTRUCCION DE CUALQUIER ELEMENTO QUE SE RELACIONE CON LA OBRA MISMA, OBRA CIVIL, NIVELES, ANCLAS O LA ESTRUCTURA. 2.-EL CONTENIDO DE ESTE PLANO DEBERA SER VERIFICADO Y COMPLEMENTADO CON TODOS LOS PLANOS DEL PROYECTO ARQUITECTONICO ASI COMO LOS CORRESPONDIENTES A LOS PROYECTOS DE INGENIERIAS PARTICIPANTES. 3.-CUALQUIER DISCREPANCIA DEBERA CONSULTARSE INMEDIATAMENTE CON LA GERENCIA DE LA OBRA Y EL DEPARTAMENTO DE PROYECTOS DEL V.N. 4.-EL CONTRATISTA VERIFICARA EN EL LUGAR DE LA OBRA, ANTES DE EJECUTAR ALGUN PROCEDIMIENTO, ALQUILAR O FABRICAR ALGUN EQUIPO O MOBILIARIO, TODAS Y CADA UNA DE LAS DIMENSIONES, NIVELES, ESPECIFICACIONES Y PROCEDIMIENTOS INDICADOS EN ESTE PLANO DEBIENDO INDICAR A LA GERENCIA DE OBRA CUALQUIER DISCREPANCIA U OMISION QUE HUBIERE, ASI COMO LA INTERPRETACION QUE DE EL PROPIO CONTRATISTA A ESTE. 5.-EL USO DE ESTE PLANO ES EXCLUSIVO PARA LOS TRABAJOS DE LA DISCIPLINA QUE INDICA SU CONTENIDO. 6.-ES OBLIGACION Y RESPONSABILIDAD UNICA DEL CONTRATISTA CONOCER PLENAMENTE LAS ESPECIFICACIONES DE CONSTRUCCION DE DEVOLN ASI COMO CONSULTAR TODOS LOS PLANOS Y DOCUMENTOS DEL PROYECTO ANTES DE EJECUTAR, COMPRAR O FABRICAR CADA ELEMENTO, EQUIPO O MOBILIARIO ESPECIFICADO EN EL PRESENTE PLANO ASI COMO COORDINAR SU ALCANCE CON CUALQUIER OTRO INVOLUCRADO. 7.-ES OBLIGACION DEL CONTRATISTA CONOCER LAS CONDICIONES ACTUALES DEL SITIO, ASI COMO EL PROYECTO EJECUTIVO Y LOS DOCUMENTOS QUE LO COMPLEMENTAN ANTES DE EJECUTAR CUALQUIER TRABAJO. 8.-EL CONTRATISTA DEBERA CONSIDERAR LA DEMOLICION NECESARIA PARA LOS TRABAJOS DE INSTALACIONES ELECTRICAS, HIDRAULICAS Y SANITARIAS. 9.-EL CONTRATISTA DEBERA CONSIDERAR EL DESMONTAJE DE INST. OBSOLETAS EN CUBIERTA (INTERIOR Y EXTERIOR). 10.-ANTES DE CUALQUIER TRABAJO DE DEMOLICION, DESMONTAJE O RETIRO SE DEBERAN CORROBORAR AREAS, UBICACIONES, LONGITUDES, ASI COMO OBTENER LA AUTORIZACION DE LA SUPERVISION Y GERENCIA DE LA OBRA.	
Proyecto:	
EDIFICIO VICTORIA	
Ubicación:	
Propietario:	
Plano:	
PLANTA BAJA L2	
Contenido:	
Planta arquitectonica	
Imagen:	
Tipo:	
Area:	
Revisó:	
Proyecto:	
Dibujó:	Clave:
Fecha:	
Escala:	1 : 50 metros
Version:	Hoja:

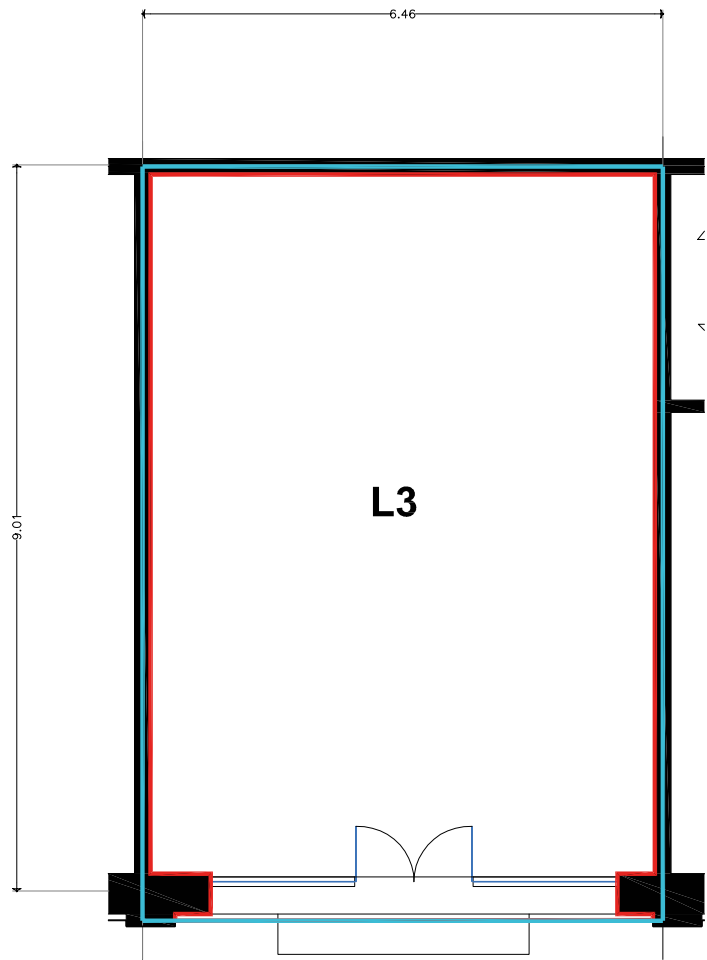


EDIFICIO VICTORIA L3

AREA CONTRUCCION: PB: 60.50m2
AREA RENTABLE : PB: 57.34m2

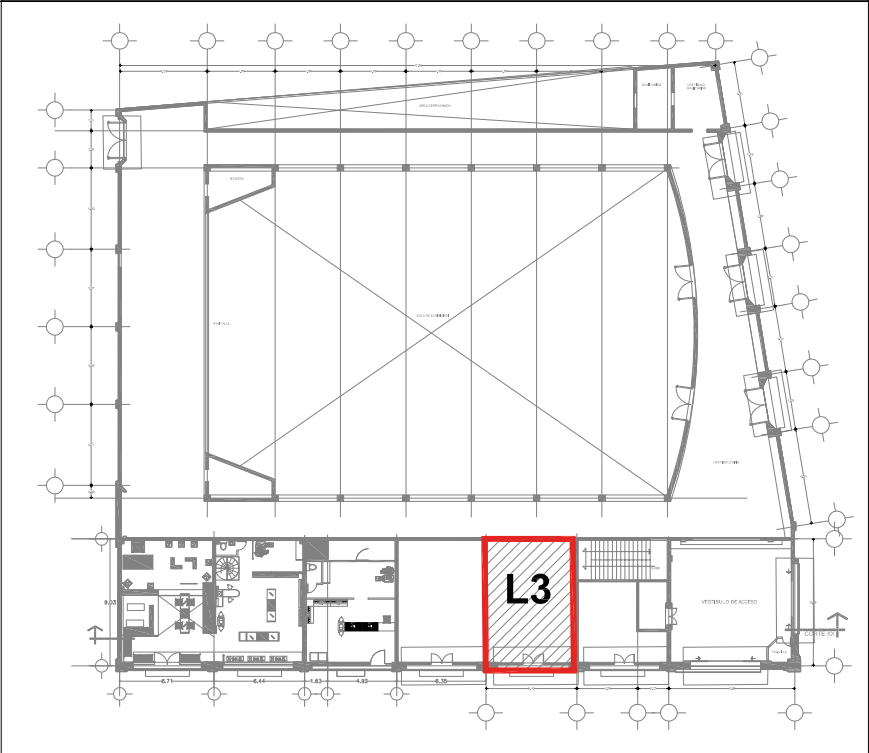


CROQUIS

VISION inmobiliaria	
SIMBOLOGIA	
	Muro de tablaroca
	Muro Existente
	Canceleria
	Proyeccion
	Corte
	Linea de corte
	NPT ± 0.00 Nivel de Piso Terminado
	N ± 0.00 Nivel en Metros
	N.L.B.P ± 0.00 Nivel Lecho Bajo Plafon
	Cambio de Material
	Cambio de nivel
NOTAS	
1.-LAS COTAS INDICADAS RIGEN AL DIBUJO Y SIEMPRE SON A PAÑOS O A EJES. EL CONSTRUCTOR Y/O COORDINADOR DEBE CONSIDERAR QUE LAS DIMENSIONES INDICADAS EN LOS PLANOS SON APROXIMADAS Y DEBERAN SER VERIFICADAS EN EL SITIO ANTES DE LA CONSTRUCCION DE CUALQUIER ELEMENTO QUE SE RELACIONE CON LA OBRA MISMA, OBRA CIVIL, NIVELES, ANCLAS O LA ESTRUCTURA. 2.-EL CONTENIDO DE ESTE PLANO DEBERA SER VERIFICADO Y COMPLEMENTADO CON TODOS LOS PLANOS DEL PROYECTO ARQUITECTONICO ASI COMO LOS CORRESPONDIENTES A LOS PROYECTOS DE INGENIERIAS PARTICIPANTES. 3.-CUALQUIER DISCREPANCIA DEBERA CONSULTARSE INMEDIATAMENTE CON LA GERENCIA DE LA OBRA Y EL DEPARTAMENTO DE PROYECTOS DE DOLYN. 4.-EL CONTRATISTA VERIFICARA EN EL LUGAR DE LA OBRA, ANTES DE EJECUTAR ALGUN PROCEDIMIENTO, COMPRAR O FABRICAR ALGUN EQUIPO O MOBILIARIO, TODAS Y CADA UNA DE LAS DIMENSIONES, NIVELES, ESPECIFICACIONES Y PROCEDIMIENTOS INDICADOS EN ESTE PLANO, DEBIENDO INDICAR A LA GERENCIA DE OBRA CUALQUIER DISCREPANCIA U OMISION QUE HUBIERE, ASI COMO LA INTERPRETACION QUE DE EL PROPIO CONTRATISTA A ESTE. 5.-EL USO DE ESTE PLANO ES EXCLUSIVO PARA LOS TRABAJOS DE LA DISCIPLINA QUE INDICA SU CONTENIDO. 6.-ES OBLIGACION Y RESPONSABILIDAD UNICA DEL CONTRATISTA CONOCER PLENAMENTE LAS ESPECIFICACIONES DE CONSTRUCCION DE DEBYN ASI COMO CONSULTAR TODOS LOS PLANOS Y DOCUMENTOS DEL PROYECTO ANTES DE EJECUTAR, COMPRAR O FABRICAR CADA ELEMENTO, EQUIPO O MOBILIARIO ESPECIFICADO EN EL PRESENTE PLANO ASI COMO COORDINAR SU ALCANCE CON CUALQUIER OTRO INVOLUCRADO. 7.- ES OBLIGACION DEL CONTRATISTA CONOCER LAS CONDICIONES ACTUALES DEL SITIO, ASI COMO EL PROYECTO EJECUTIVO Y LOS DOCUMENTOS QUE LO COMPLEMENTAN ANTES DE EJECUTAR CUALQUIER TRABAJO. 8.-EL CONTRATISTA DEBERA CONSIDERAR LA DEMOLICION NECESARIA PARA LOS TRABAJOS DE INSTALACIONES ELECTRICAS, HIDRAULICAS Y SANITARIAS. 9.-EL CONTRATISTA DEBERA CONSIDERAR EL DESMONTAJE DE INST. OBSOLETAS EN CUBIERTA (INTERIOR Y EXTERIOR) 10.-ANTES DE CUALQUIER TRABAJO DE DEMOLICION, DESMANTELAMIENTO O RETIRO SE DEBERAN CORROBORAR AREAS, UBICACIONES, LONGITUDES, AS COMO OBTENER LA AUTORIZACION DE LA SUPERVISION Y GERENCIA DE LA TIENDA.	
Proyecto:	
EDIFICIO VICTORIA	
Ubicación:	
Propietario:	
Plano:	
PLANTA BAJA L3	
Contenido:	
Planta arquitectonica	
Imagen:	
Tipo:	
Area:	
Revisó:	
Proyectó:	
Dibujó:	Clave:
Fecha:	
Escala:	Acot.:
1 : 50	metros
Version:	Hoja:

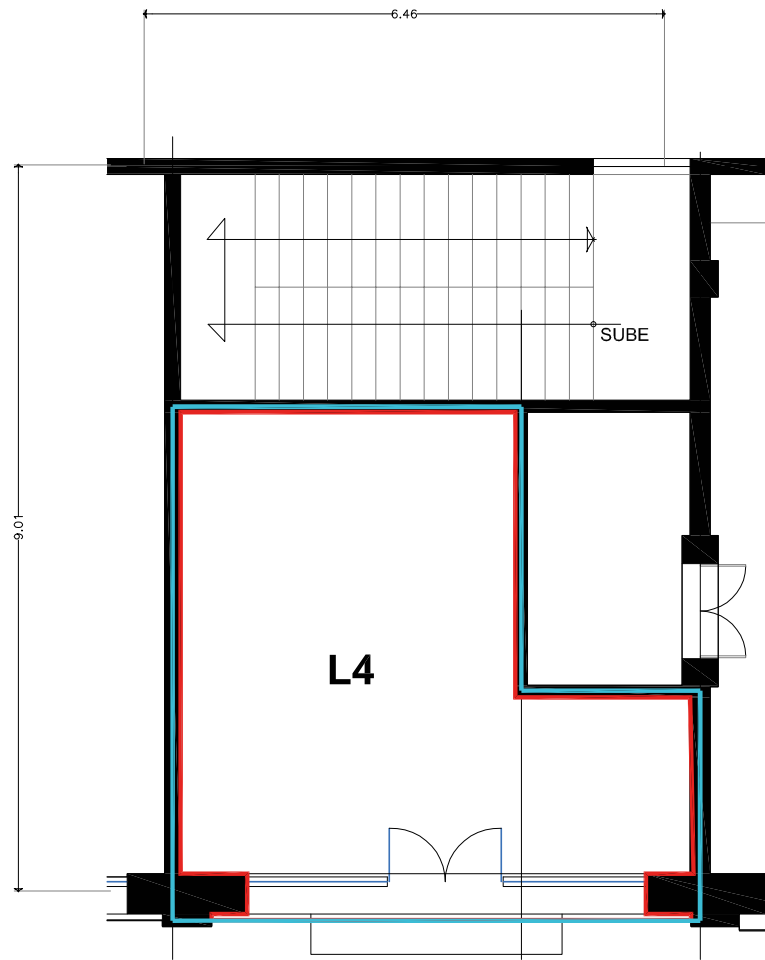

EDIFICIO VICTORIA L4

- AREA CONTRUCCION: PB: 33.97m2
- AREA RENTABLE : PB: 31.53m2

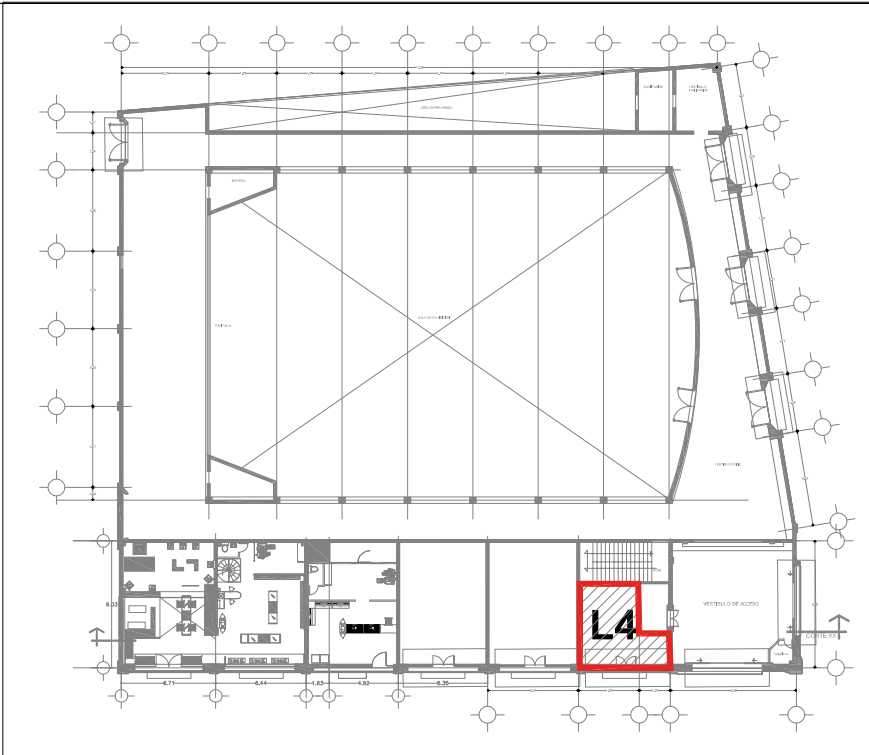

CROQUIS

VISION inmobiliaria	
SIMBOLOGIA	
	Muro de tablaroca
	Muro Existente
	Canceleria
	Proyeccion
	Corte
	Linea de corte
	NPT ± 0.00 Nivel de Piso Terminado
	N ± 0.00 Nivel en Metros
	N.L.B.P ± 0.00 Nivel Lecho Bajo Plafon
	Cambio de Material
	Cambio de nivel
NOTAS	
1.-LAS COTAS INDICADAS RIGEN AL DIBUJO Y SIEMPRE SON A PAÑOS O A ELES. EL CONSTRUCTOR Y/O COORDINADOR DEBE CONSIDERAR QUE LAS DIMENSIONES INDICADAS EN LOS PLANOS SON APROXIMADAS Y DEBERAN SER VERIFICADAS EN EL SITO ANTES DE LA CONSTRUCCION DE CUALQUIER ELEMENTO QUE SE RELACIONE CON LA OBRA MISMA, OBRA CIVIL, NIVELES, ANCLAS O LA ESTRUCTURA. 2.-EL CONTENIDO DE ESTE PLANO DEBERA SER VERIFICADO Y COMPLEMENTADO CON TODOS LOS PLANOS DEL PROYECTO ARQUITECTÓNICO ASI COMO LOS CORRESPONDIENTES A LOS PROYECTOS DE INGENIERIAS PARTICIPANTES. 3.-CUALQUIER DISCREPANCIA DEBERA CONSULTARSE INMEDIATAMENTE CON LA GERENCIA DE LA OBRA Y EL DEPARTAMENTO DE PROYECTOS DE CIVIL. 4.-EL CONTRATISTA VERIFICARA EN EL LUGAR DE LA OBRA, ANTES DE EJECUTAR ALGUN PROCEDIMIENTO, COMPRAR O FABRICAR ALGUN EQUIPO O MOBILIARIO, TODAS Y CADA UNA DE LAS DIMENSIONES, NIVELES, ESPECIFICACIONES Y PROCEDIMIENTOS INDICADOS EN ESTE PLANO, DEBIENDO INDICAR A LA GERENCIA DE OBRA CUALQUIER DISCREPANCIA U OMISION QUE HUBIERE, ASI COMO LA INTERPRETACION QUE DE EL PROPIO CONTRATISTA A ESTE. 5.-EL USO DE ESTE PLANO ES EXCLUSIVO PARA LOS TRABAJOS DE LA DISCIPLINA QUE INDICA SU CONTENIDO. 6.-ES OBLIGACION Y RESPONSABILIDAD UNICA DEL CONTRATISTA CONOCER PLENAMENTE LAS ESPECIFICACIONES DE CONSTRUCCION DE DEVENIR ASI COMO CONSULTAR TODOS LOS PLANOS Y DOCUMENTOS DEL PROYECTO ANTES DE EJECUTAR, COMPRAR O FABRICAR CADA ELEMENTO EQUIPO O MOBILIARIO, ESPECIFICADO EN EL PRESENTE PLANO, ASI COMO COORDINAR SU ALCANCE CON CUALQUIER OTRO INVOLUCRADO. 7.- ES OBLIGACION DEL CONTRATISTA CONOCER LAS CONDICIONES ACTUALES DEL SITO, ASI COMO EL PROYECTO EJECUTIVO Y LOS DOCUMENTOS QUE LO COMPLEMENTAN ANTES DE EJECUTAR CUALQUIER TRABAJO. 8.-EL CONTRATISTA DEBERA CONSIDERAR LA DEMOLICION NECESARIA PARA LOS TRABAJOS DE INSTALACIONES ELECTRICAS, HIDRAULICAS Y SANITARIAS. 9.-EL CONTRATISTA DEBERA CONSIDERAR EL DESMONTAJE DE INST. OBSOLETAS EN CUBIERTA (INTERIOR Y EXTERIOR) 10.-ANTES DE CUALQUIER TRABAJO DE DEMOLICION, DESMANTELAMIENTO O RETIRO SE DEBERAN CORROBORAR AREAS, UBICACIONES, LONGITUDES, ASI COMO OBTENER LA AUTORIZACION DE LA SUPERVISION Y GERENCIA DE LA OBRA.	
Proyecto:	
EDIFICIO VICTORIA	
Ubicación:	
Propietario:	
Plano:	
PLANTA BAJA L4	
Contenido:	
Planta arquitectonica	
Imagen:	
tipo:	
Area:	
Revisó:	
Proyectó:	
Dibujó:	Clave:
Fecha:	
Escala:	Acot.: metros
Version:	Hoja: